


Regelquerschnitt C-C
Station 0+279,000

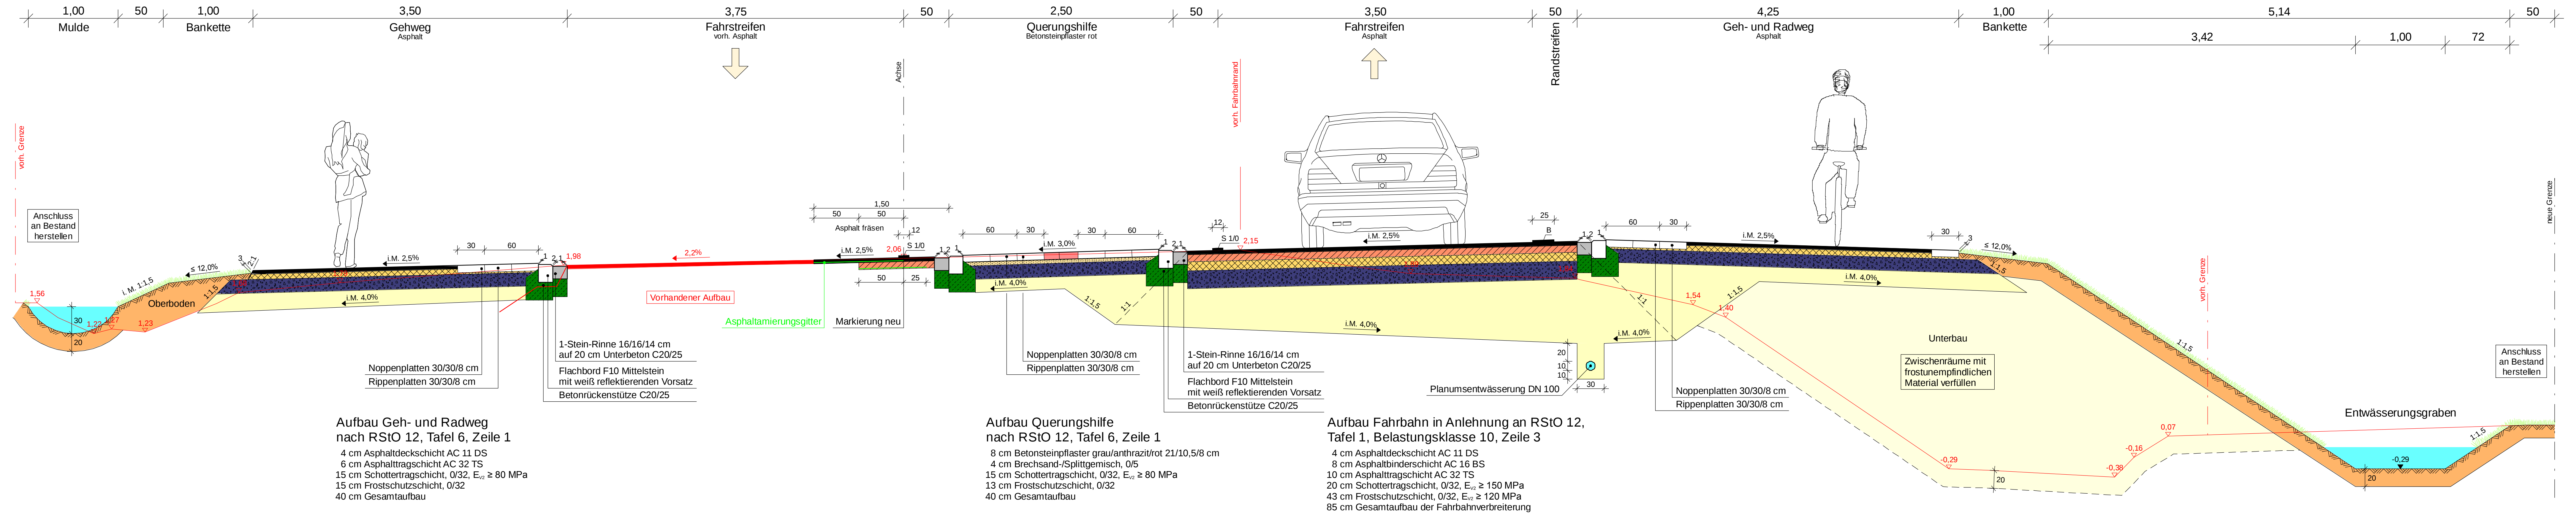

Aufgestellt: Norden, den 01.11.2018 Stadt Norden	
Im Auftrage: <u>gez. Wentz</u>	

Nr.	Datum	Änderung	Gez.	Geprüft

Bauherr:	Stadt Norden		
Projekt:	Verkehrliche Anbindung des BPlan-Gebietes Nr. 205 V an die B 72 in der Gemarkung Süderneuland 2 der Stadt Norden im Landkreis Aurich		
Projektnr.: 1816	Plan: Regelquerschnitt c-c	Maßstab: 1 : 25	Blatt: 3

IST

Ingenieurbüro für Straßen- und Tiefbau
Tjardes-Rolls-Tilsch PartG mbB
Beratende Ingenieure
Nordfrost-Ring 21 • Tel. 04461 / 7591-0
26419 Schortens • info@ist-planung.de

	Datum:	Zeichen:
gezeichnet:	01.11.18	KK
bearbeitet:	01.11.18	JB
geändert:		

14.2

canal