


SENIORENWOHNPAK NORDEN

LAGEPLAN

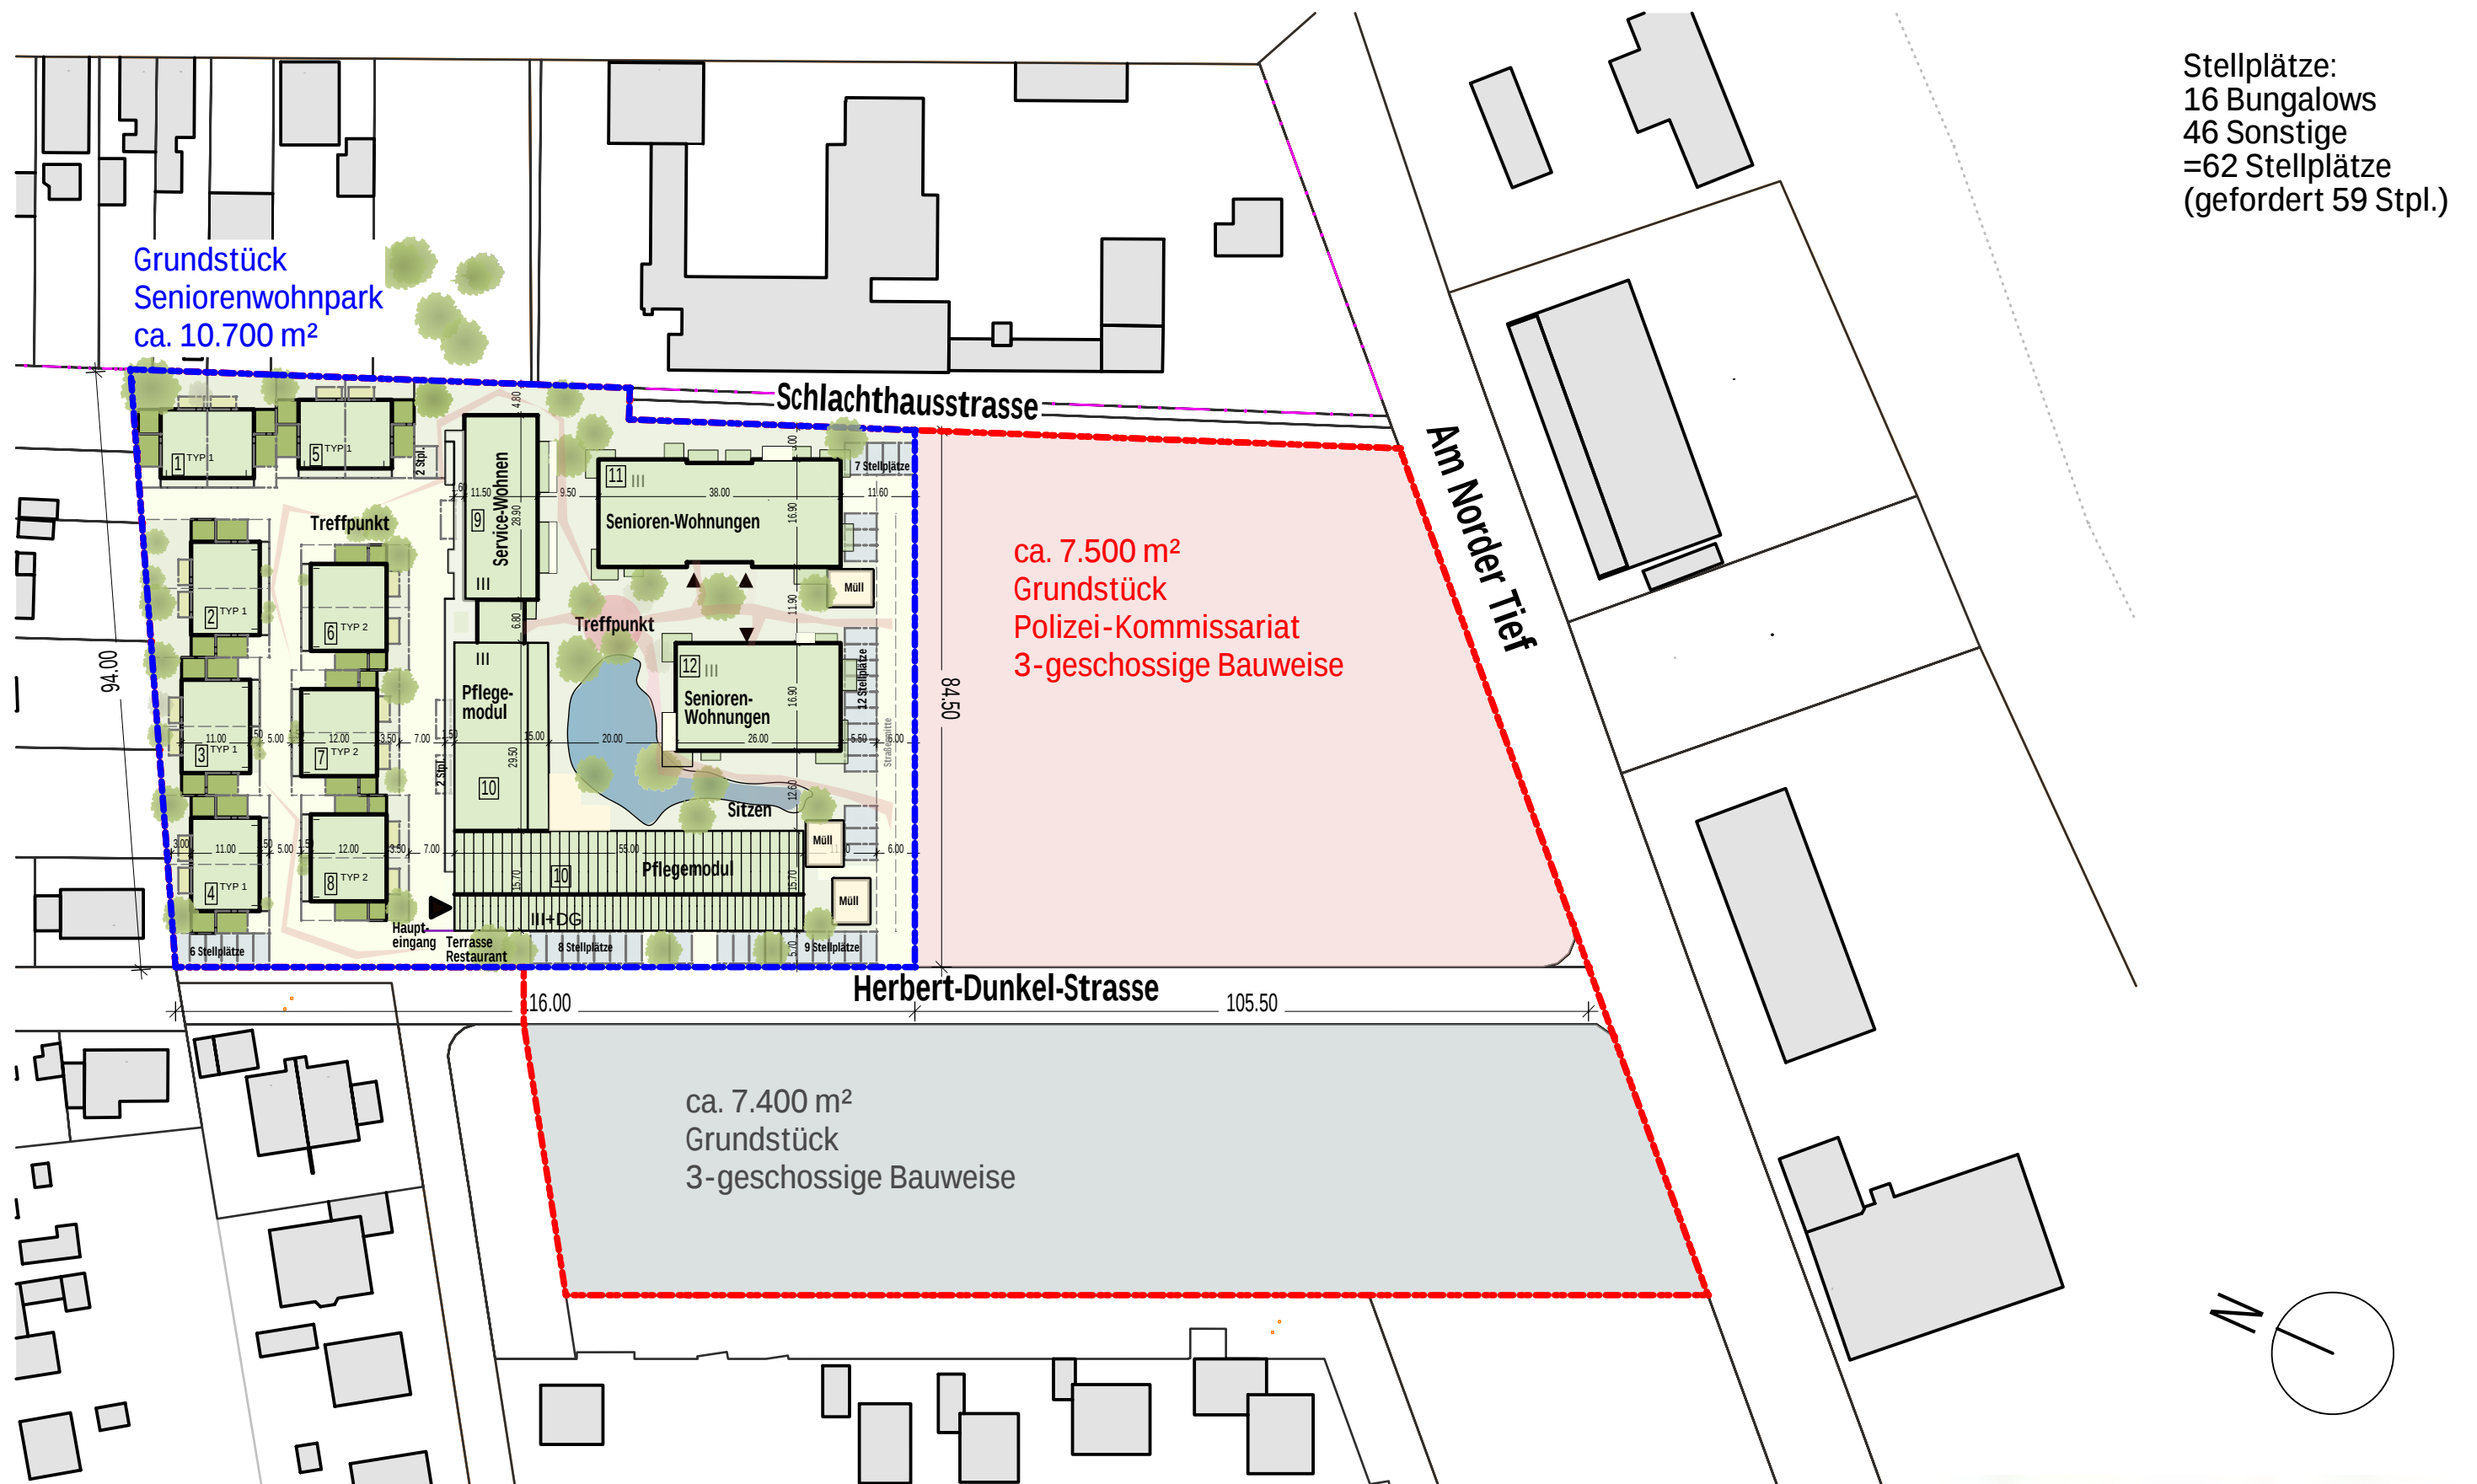

ÜBERSICHT:

Lageplan| M 1:1000

BAUHERR:
CI Convivo Wohnpark & Entwicklung
Norden GmbH & Co. KG

vertr. durch die Geschäftsführung
Marie-Josée Didden + Torsten Gehle

Deinhardplatz 5
56068 Koblenz


ARCHITEKT | PLANUNG:






TERNES architekten BDA
Schlaggenstr. 2 | 56075 Koblenz
fon: +49 31 901 111-0 | fax: +49
31 901 111-111 | e-mail: info@ternes-architekten.de
web: www.ternes-architekten.de

Koblenz, 06.02..2018

SENIORENWOHNPAK NORDEN, SENIOREN - CHALETs

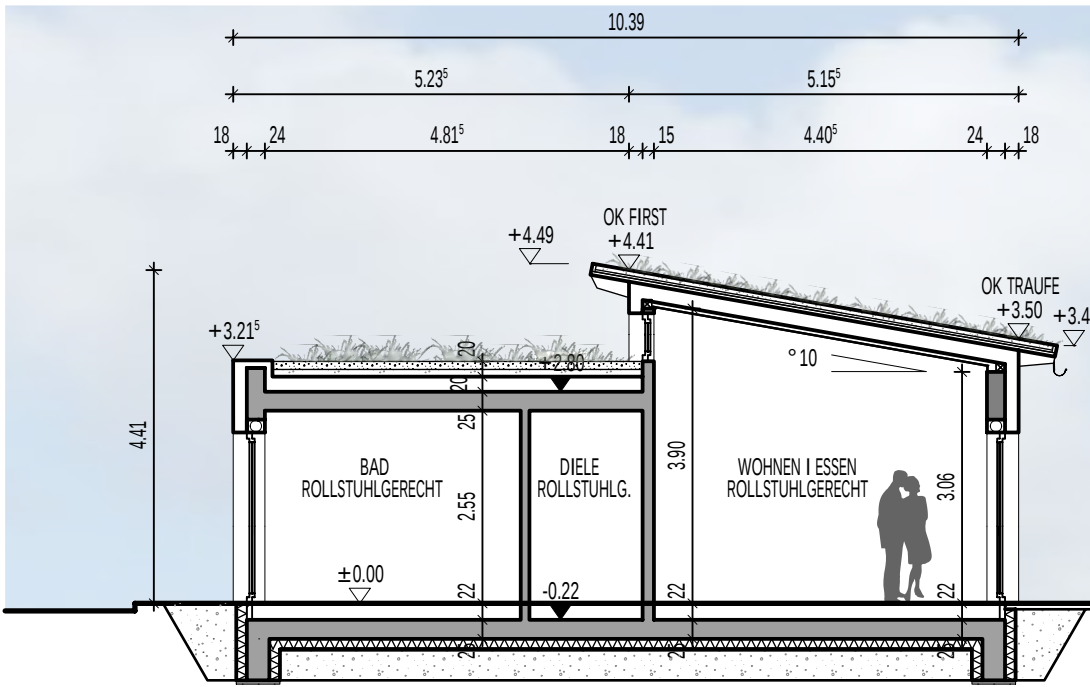


SCHNITT A - A

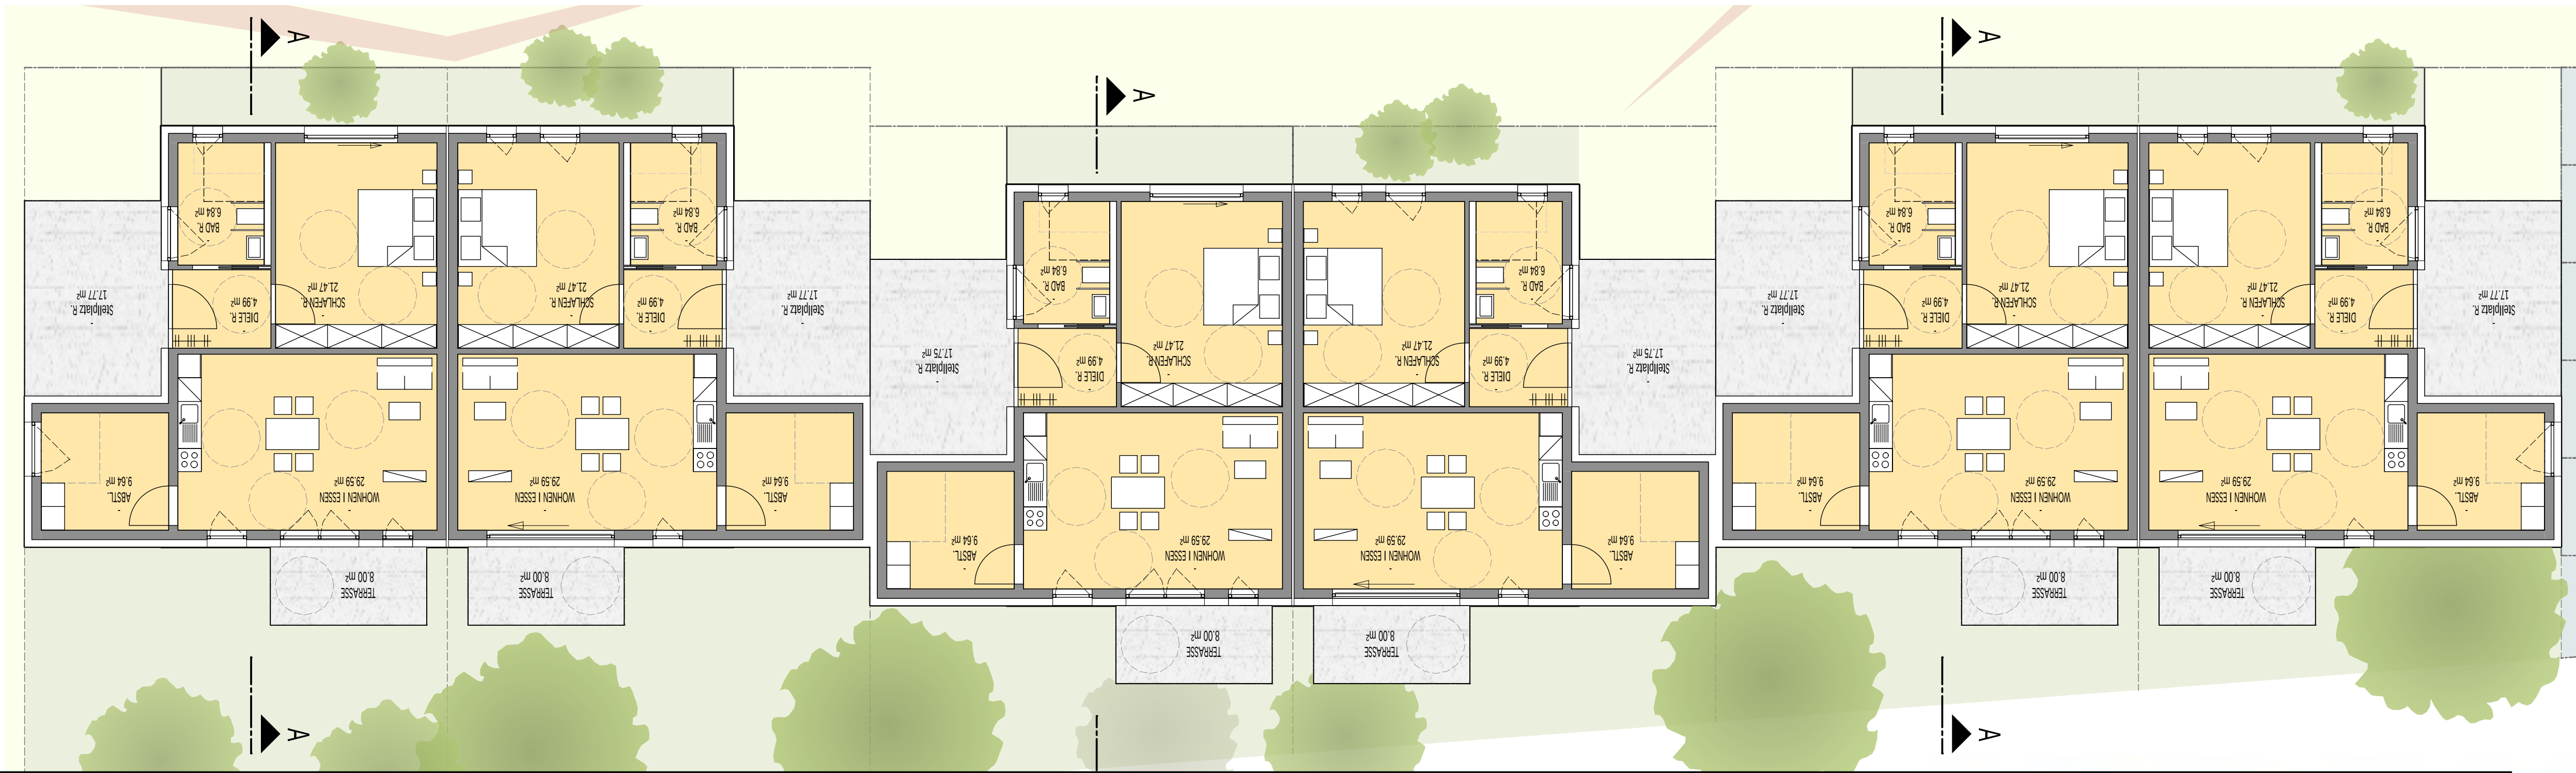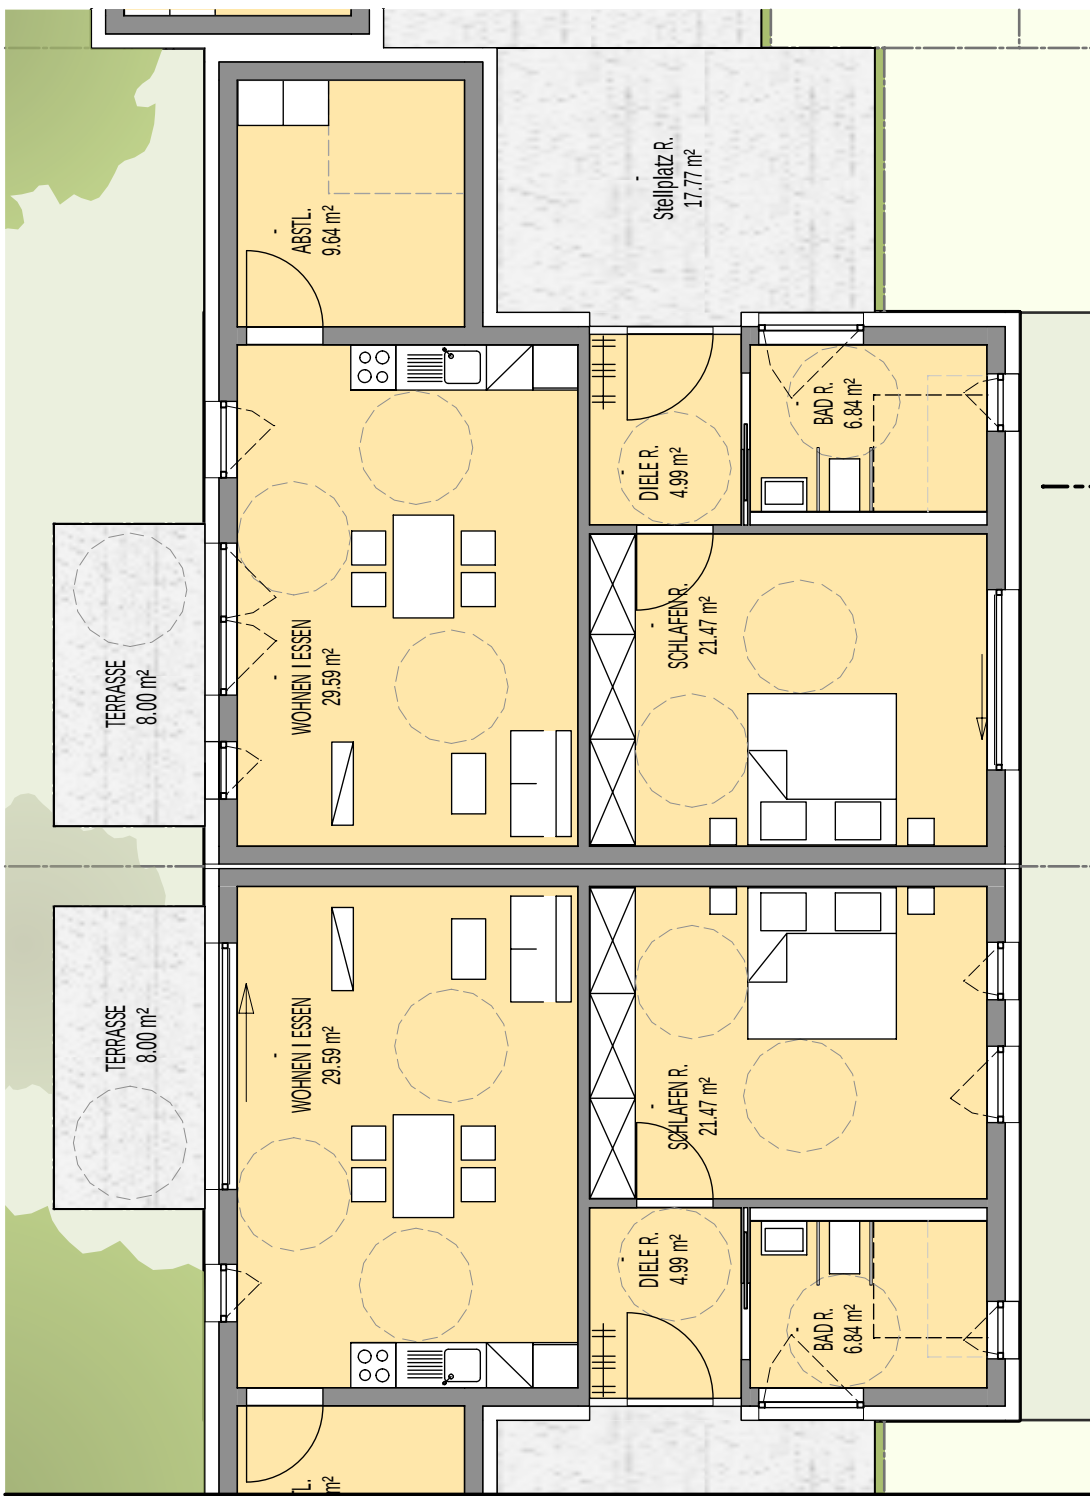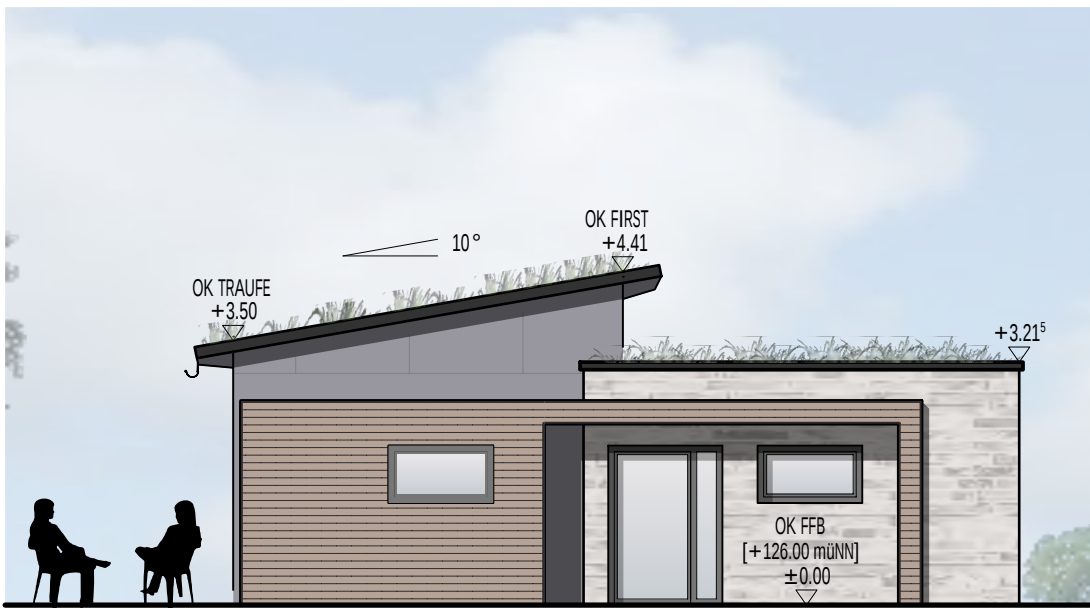

SENIOREN - CHALETs | M 1:100

4 WOHNUNGEN
(1 WHG à 60 m², 1 WHG à 66 m², 1 WHG à 94 m², 1 WHG à 84 m²)
DAVON 2 ROLLSTUHLGERECHT

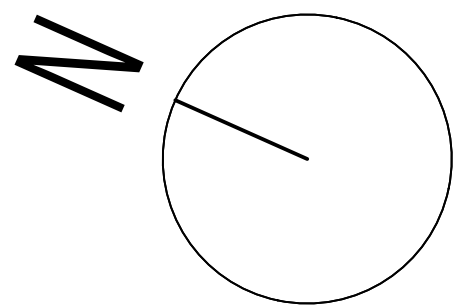

BAUHERR:
CI Convivo Wohnpark & Entwicklung
Norden GmbH & Co. KG

vertr. durch die Geschäftsführung
Marie-Josée Didden + Torsten Gehle

Deinhardplatz 5
56068 Koblenz


ARCHITEKT | PLANUNG:
TERNES architekten BDA
schulgasse 2 | 56073 koblenz
fon: 0261.988388-0 | fax:-88
mail: info@ternesarchitekten.de
web: www.ternesarchitekten.de

Koblenz, 06.02.2019

SENIORENWOHNPAK NORDEN, GEBÄUDE 9 EG, 1. OG, 2. OG



Service-Wohnungen, Modul 09 EG, 1. OG, 2. OG | M 1:100

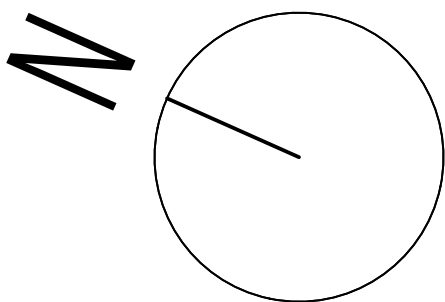

BAUHERR:
CI Convivo Wohnpark & Entwicklung
Norden GmbH & Co. KG


vertr. durch die Geschäftsführung
Marie-Josée Didden + Torsten Gehle

Deinhardplatz 5
56068 Koblenz

ARCHITEKT | PLANUNG:
TERNES architekten BDA
schulgasse 2 | 56073 koblenz
fon: 02 61.988 388-0 | fax: -88
mail: info@ternesarchitekten.de
web: www.ternesarchitekten.de

Koblenz, 01.02.2019

SENIORENWOHNPAK NORDEN, SCHNITT

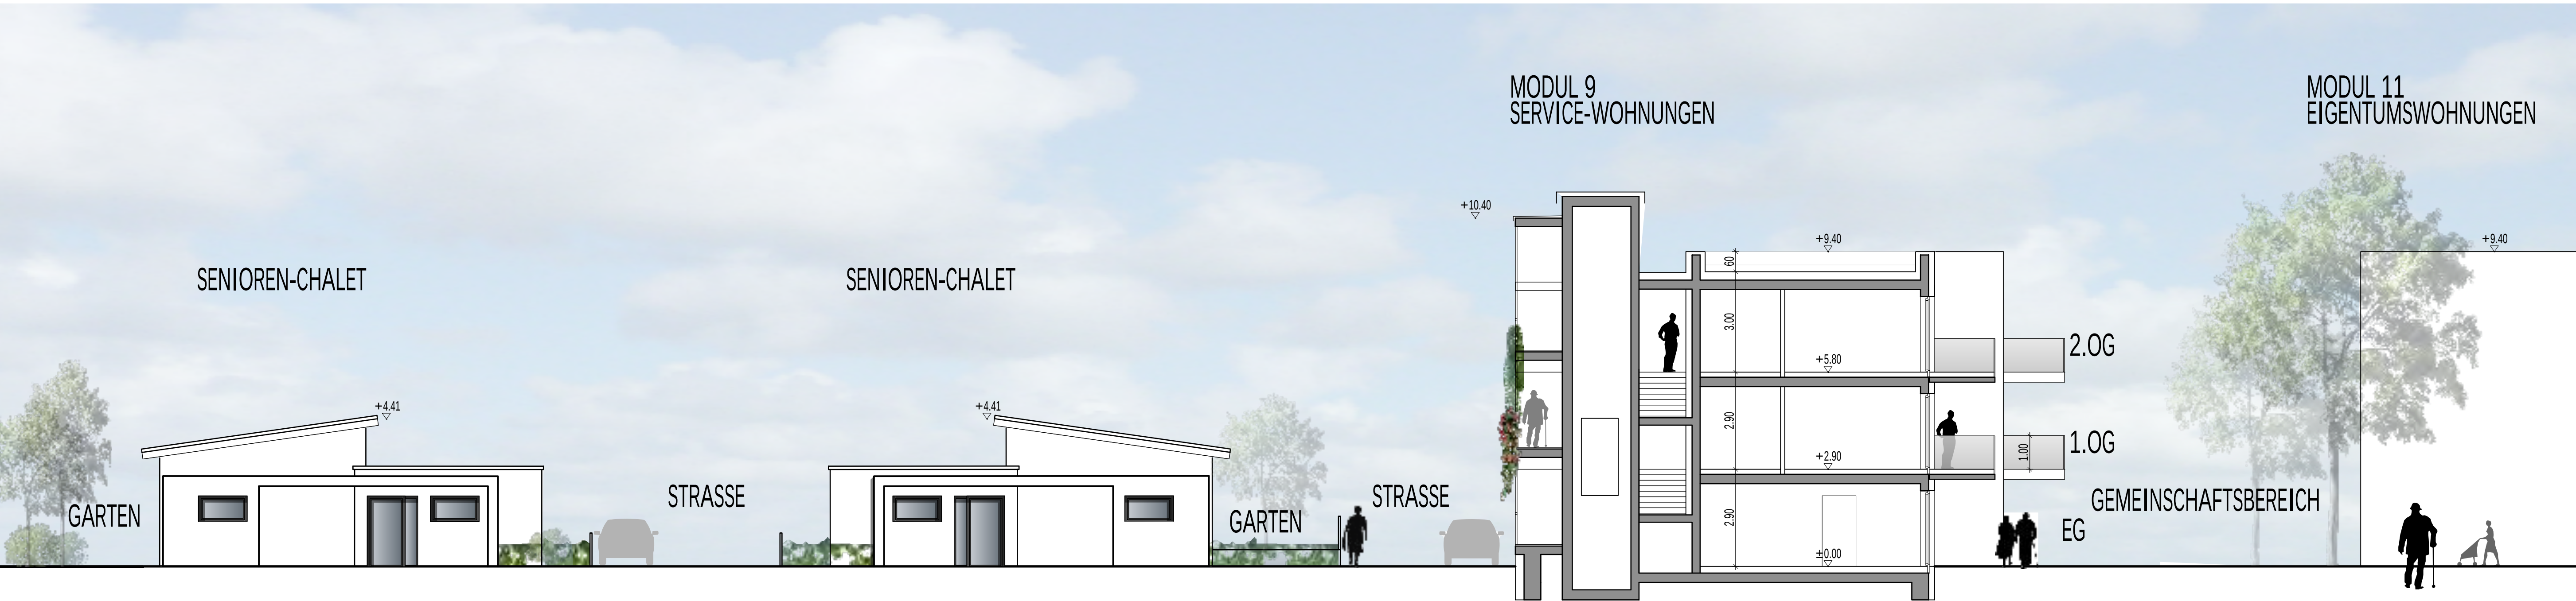

SCHNITT| M 1:100

BAUHERR:
CI Convivo Wohnpark & Entwicklung
Norden GmbH & Co. KG

vertr. durch die Geschäftsführung
Marie-Josée Didden + Torsten Gehle

Deinhardplatz 5
56068 Koblenz

ARCHITEKT | PLANUNG:
TERNES architekten BDA
schulgasse 2 | 56073 koblenz
fon: 02 61. 988 388-0 | fax: -88
mail: info@ternesarchitekten.de
web: www.ternesarchitekten.de

Koblenz, 06.02.2019

[illegible]

ARCHITEKT | PLANUNG:

 **TERNES architekten BDA**
schulgasse 2 | 56073 koblenz
fon: 02 61.988 388-0 | fax: -88
mail: info@ternesarchitekten.de
web: www.ternesarchitekten.de

Koblenz, 06.02.2019

SENIORENWOHNPAK NORDEN, PFLEGEMODUL ANSICHTEN



Ansicht Herbert-Dunkel-Straße



Ansicht innere Erschliessung

ÜBERSICHT:

Pflegemodul | M 1:125

BAUHERR:
CI Convivo Wohnpark & Entwicklung
Norden GmbH & Co. KG

vertr. durch die Geschäftsführung
Marie-Josée Didden + Torsten Gehle

Deinhardplatz 5
56068 Koblenz


ARCHITEKT | PLANUNG:




TERNES architekten BDA
schulgasse 2 | 56073 koblenz
fon: 0261.988 388-0 | fax:-88
mail: info@ternesarchitekten.de
web: www.ternesarchitekten.de

Koblenz, 06.02.2019

SENIORENWOHN PARK NORDEN, MODUL 11 EG

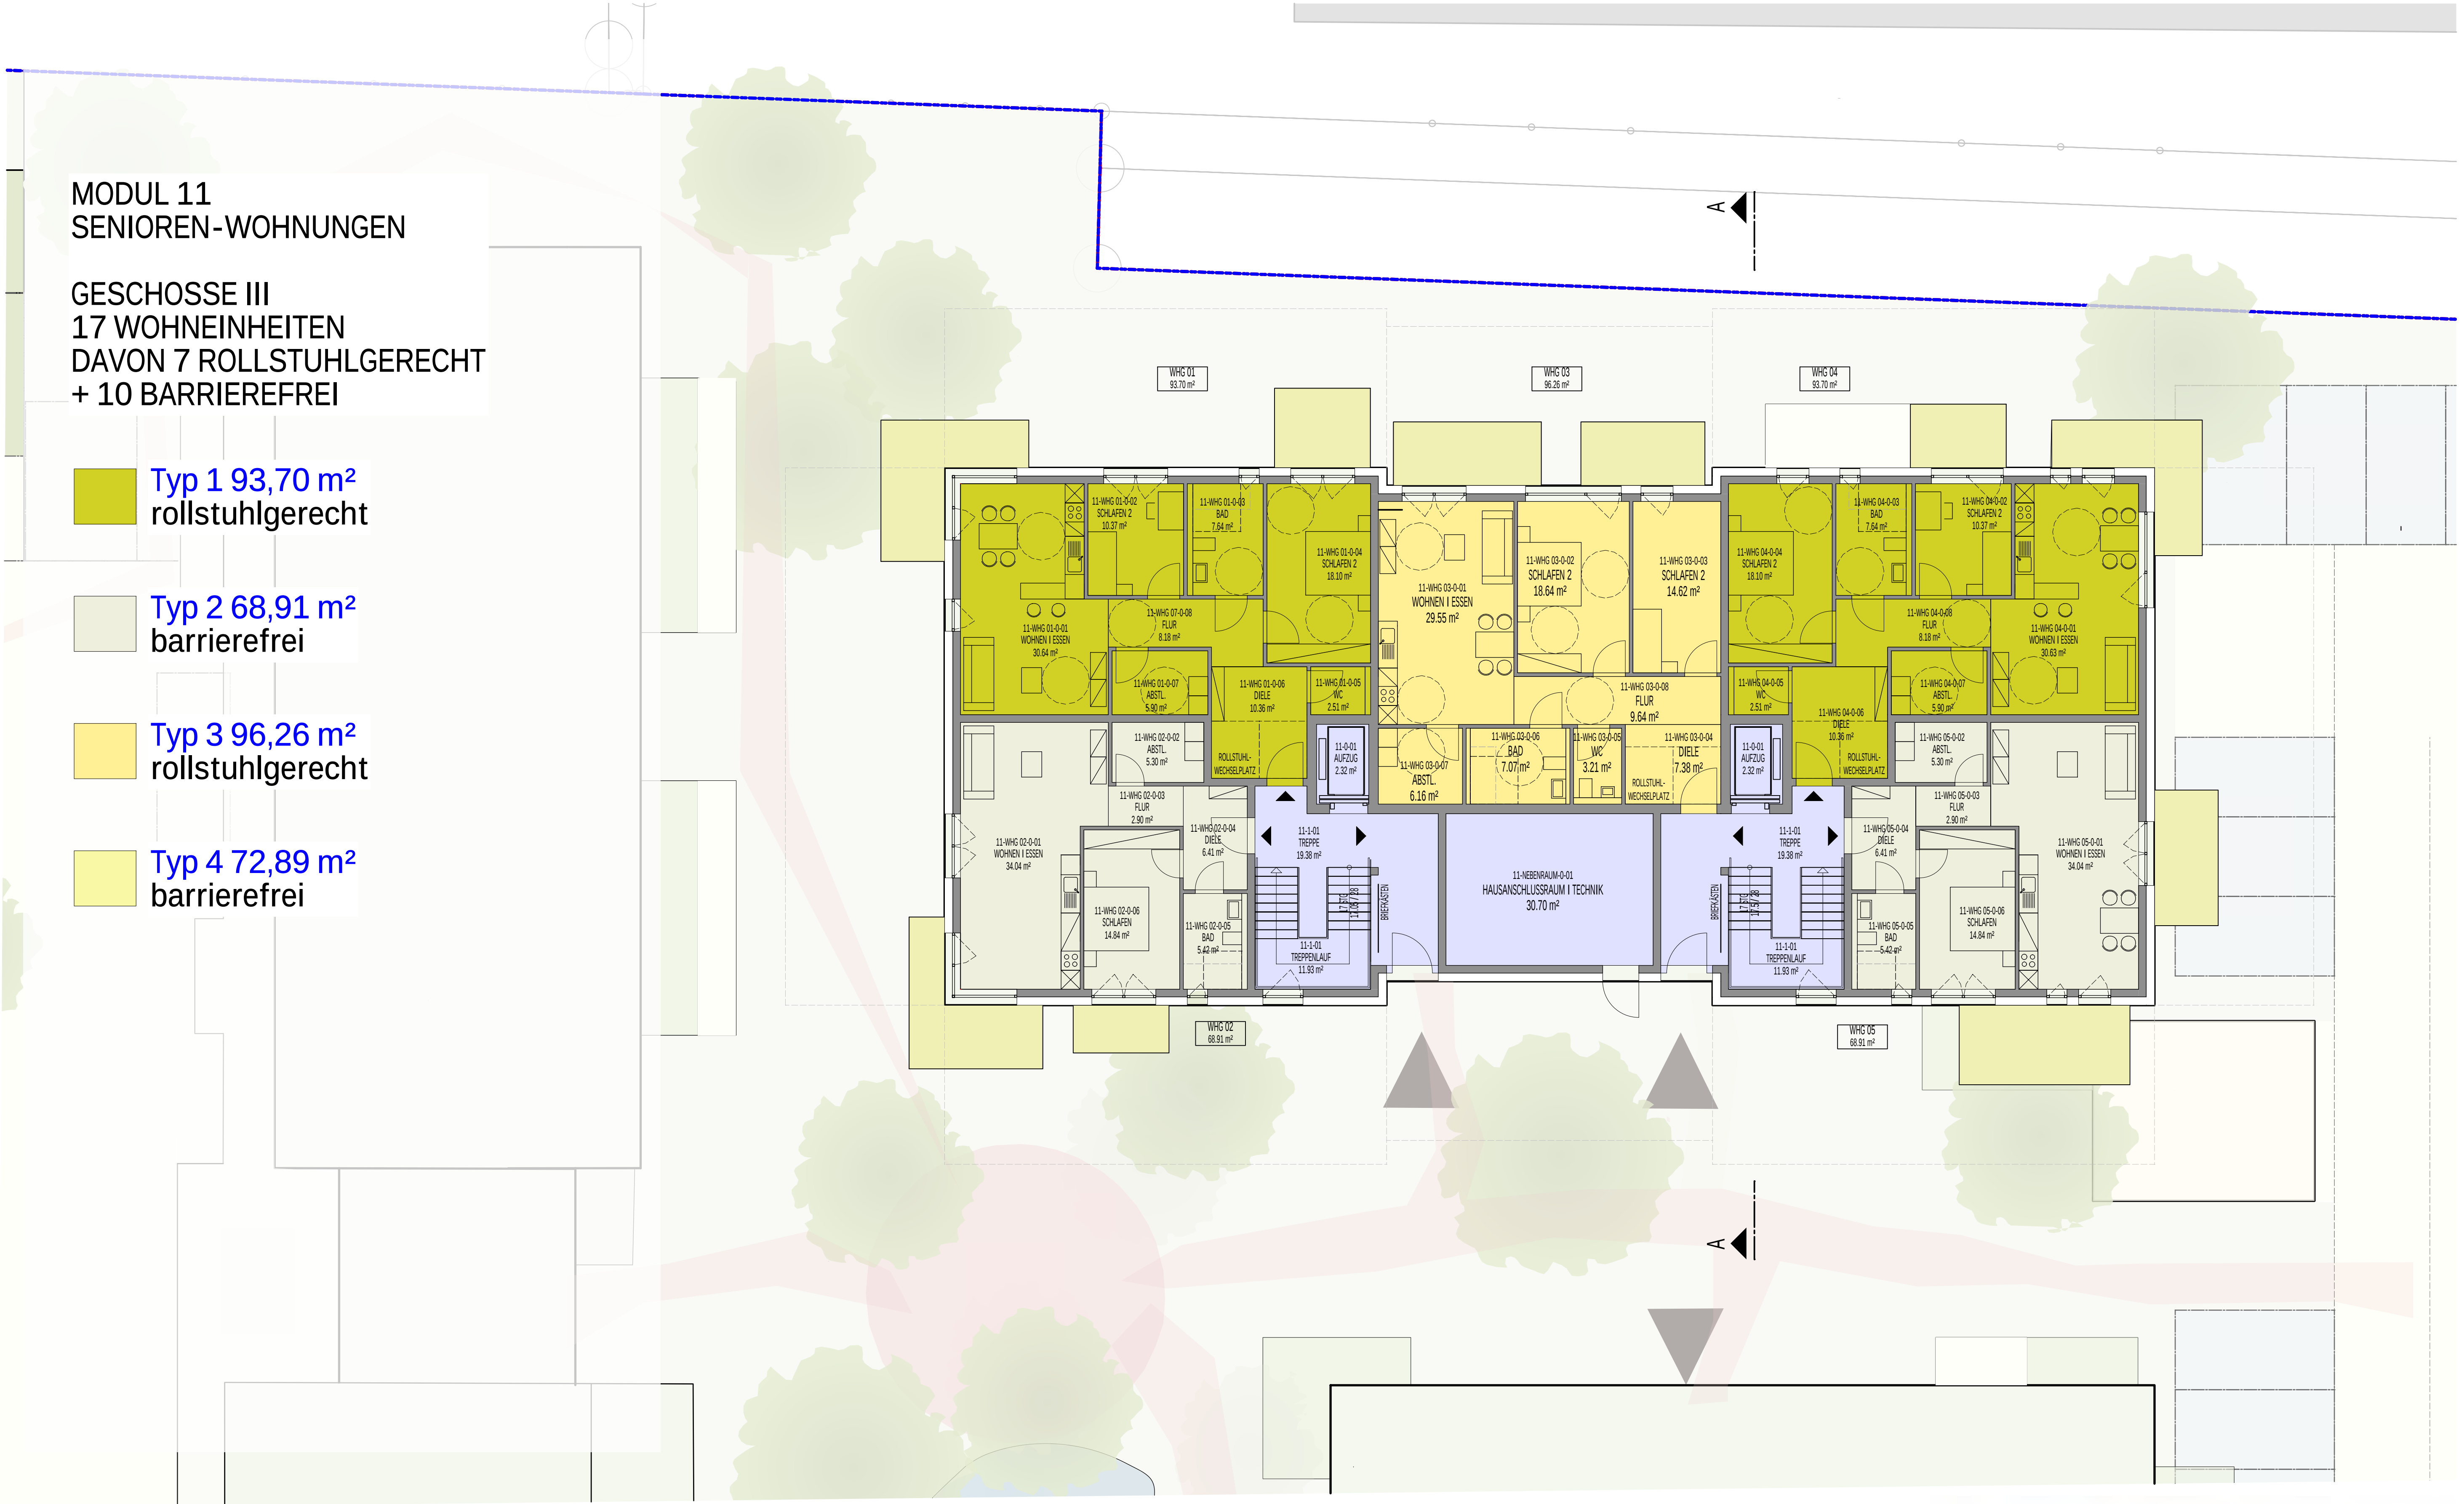

Senioren-Wohnungen, Modul 11 EG| M 1:100
5 WOHNUNGEN (2 WHG à 68 m², 1 WHG à 96 m², 2 WHG à 93 m²); DAVON 3 ROLLSTUHLGERECHT

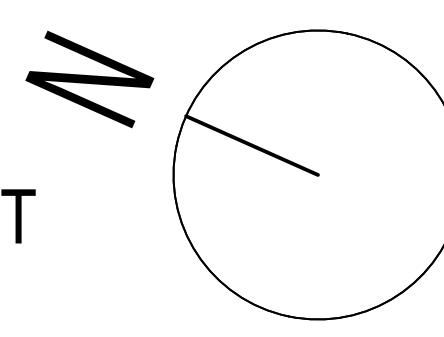

BAUHERR:
CI Convivo Wohnpark & Entwicklung
Norden GmbH & Co. KG

vertr. durch die Geschäftsführung
Marie-Josée Didden + Torsten Gehle

Deinhardplatz 5
56068 Koblenz

ARCHITEKT | PLANUNG:
TERNES architekten BDA
schulgasse 2 | 56073 koblenz
fon: 0261.988388-0 | fax:-88
mail: info@ternesarchitekten.de
web: www.ternesarchitekten.de

Koblenz, 06.02.2019

SENIORENWOHNPAK NORDEN, MODUL 11 ANSICHTEN




ANSICHT SÜD



ANSICHT WEST



ANSICHT NORD

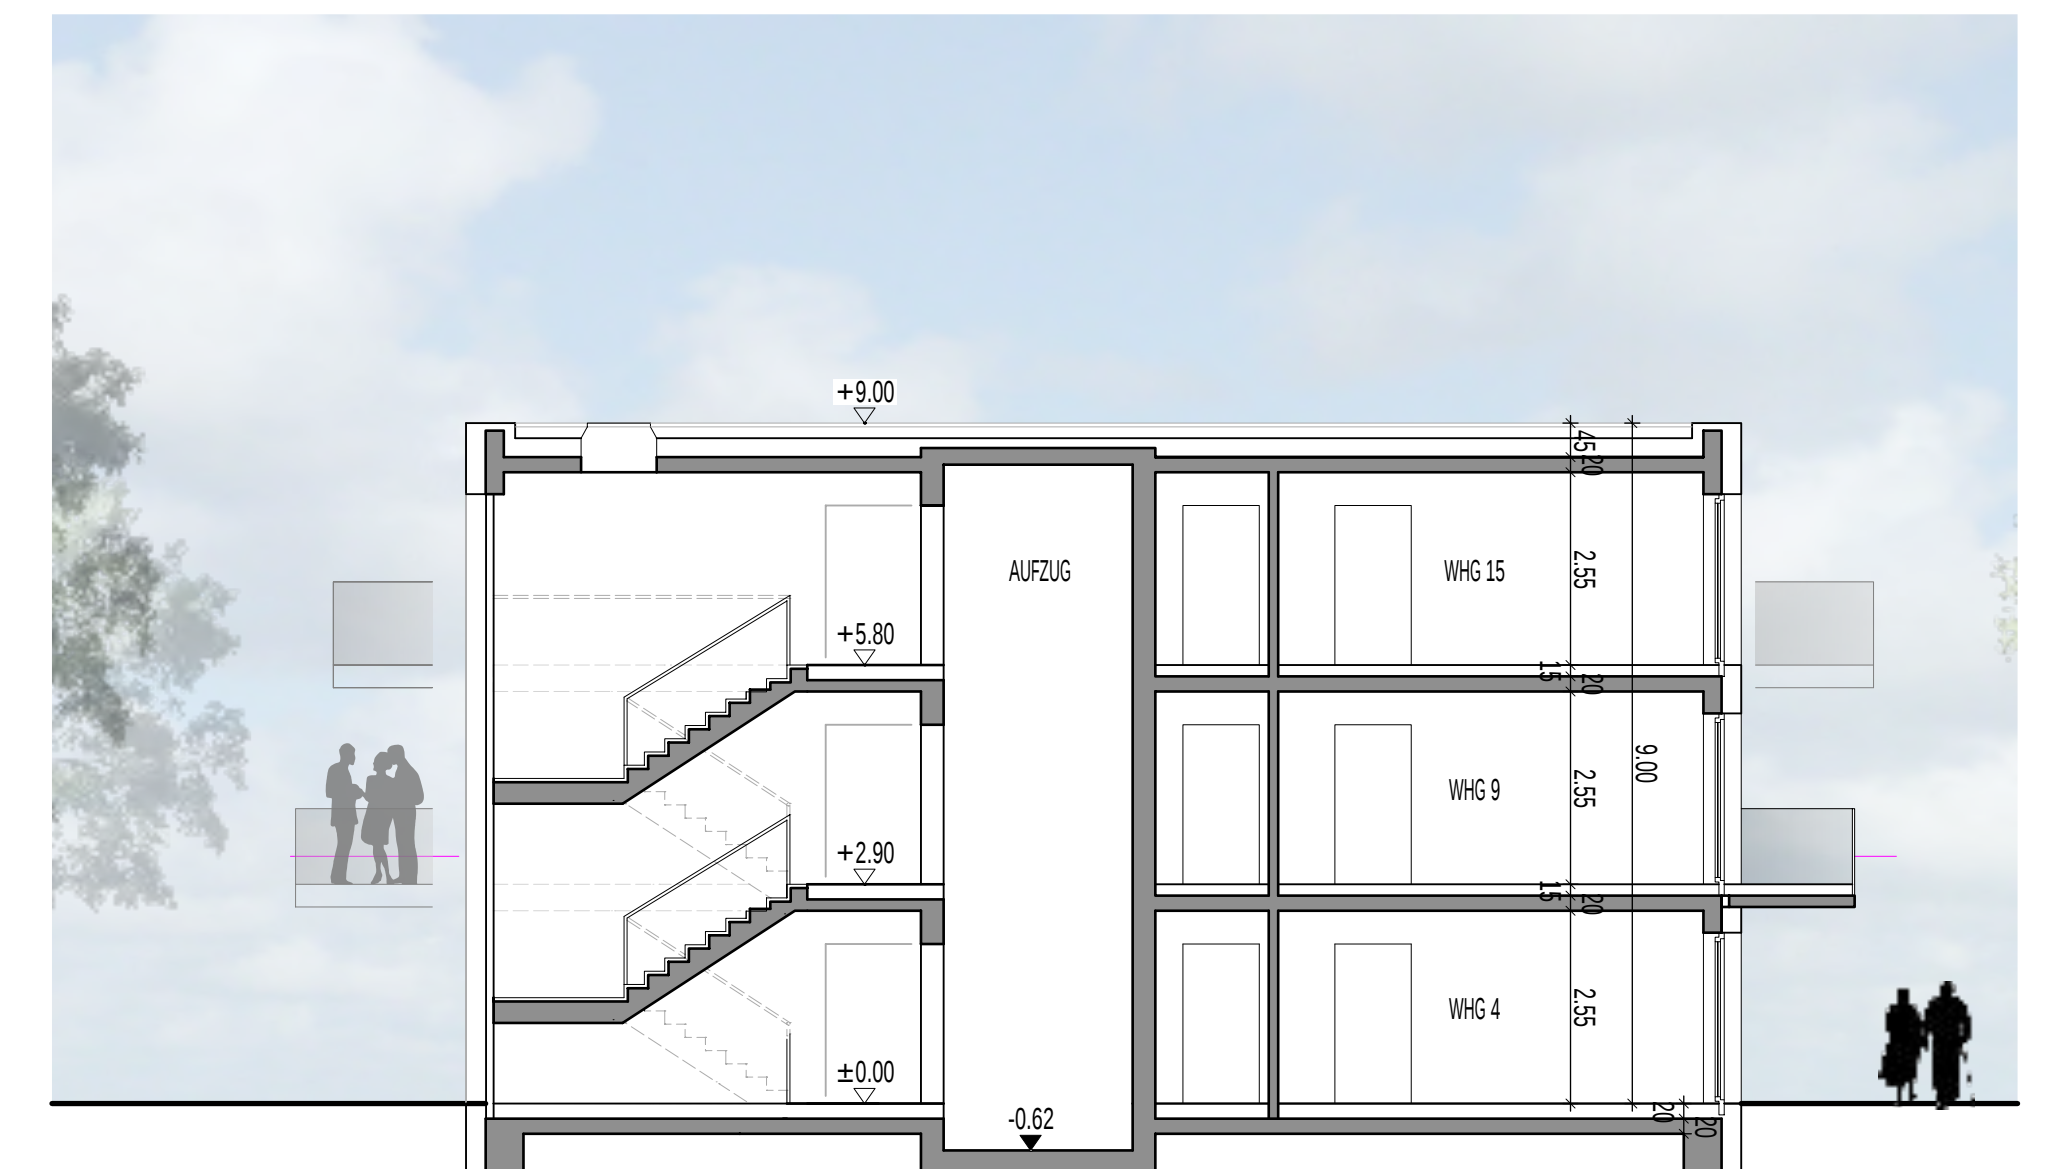

SCHNITT A - A

Senioren-Wohnungen, Modul 11 | M 1:100

BAUHERR:
CI Convivo Wohnpark & Entwicklung
Norden GmbH & Co. KG

vertr. durch die Geschäftsführung
Marie-Josée Didden + Torsten Gehle

Deinhardplatz 5
56068 Koblenz

ARCHITEKT | PLANUNG:






TERNES architekten BDA
schulgasse 2 | 56073 koblenz
fon: 02 61. 988 388-0 | fax: -88
mail: info@ternesarchitekten.de
web: www.ternesarchitekten.de


Koblenz, 01.02.2019

SENIORENWOHNPAK NORDEN, MODUL 12 EG

MODUL 12
SENIORENEIGENTUMSWOHNUNGEN


GESCHOSSE III
12 WOHN-EINHEITEN
DAVON 6 ROLLSTUHLGERECHT
+ 6 BARRIEREFREI

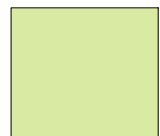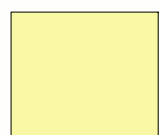 -  Typ 1 60,82 m²
barrierefrei
-  Typ 2 94,83 m²
rollstuhlgerrecht
-  Typ 3 66,87 m²
barrierefrei
-  Typ 4 84,12 m²
rollstuhlgerrecht
-  Typ 5 69,70 m²
barrierefrei
-  Typ 6 84,69 m²
barrierefrei

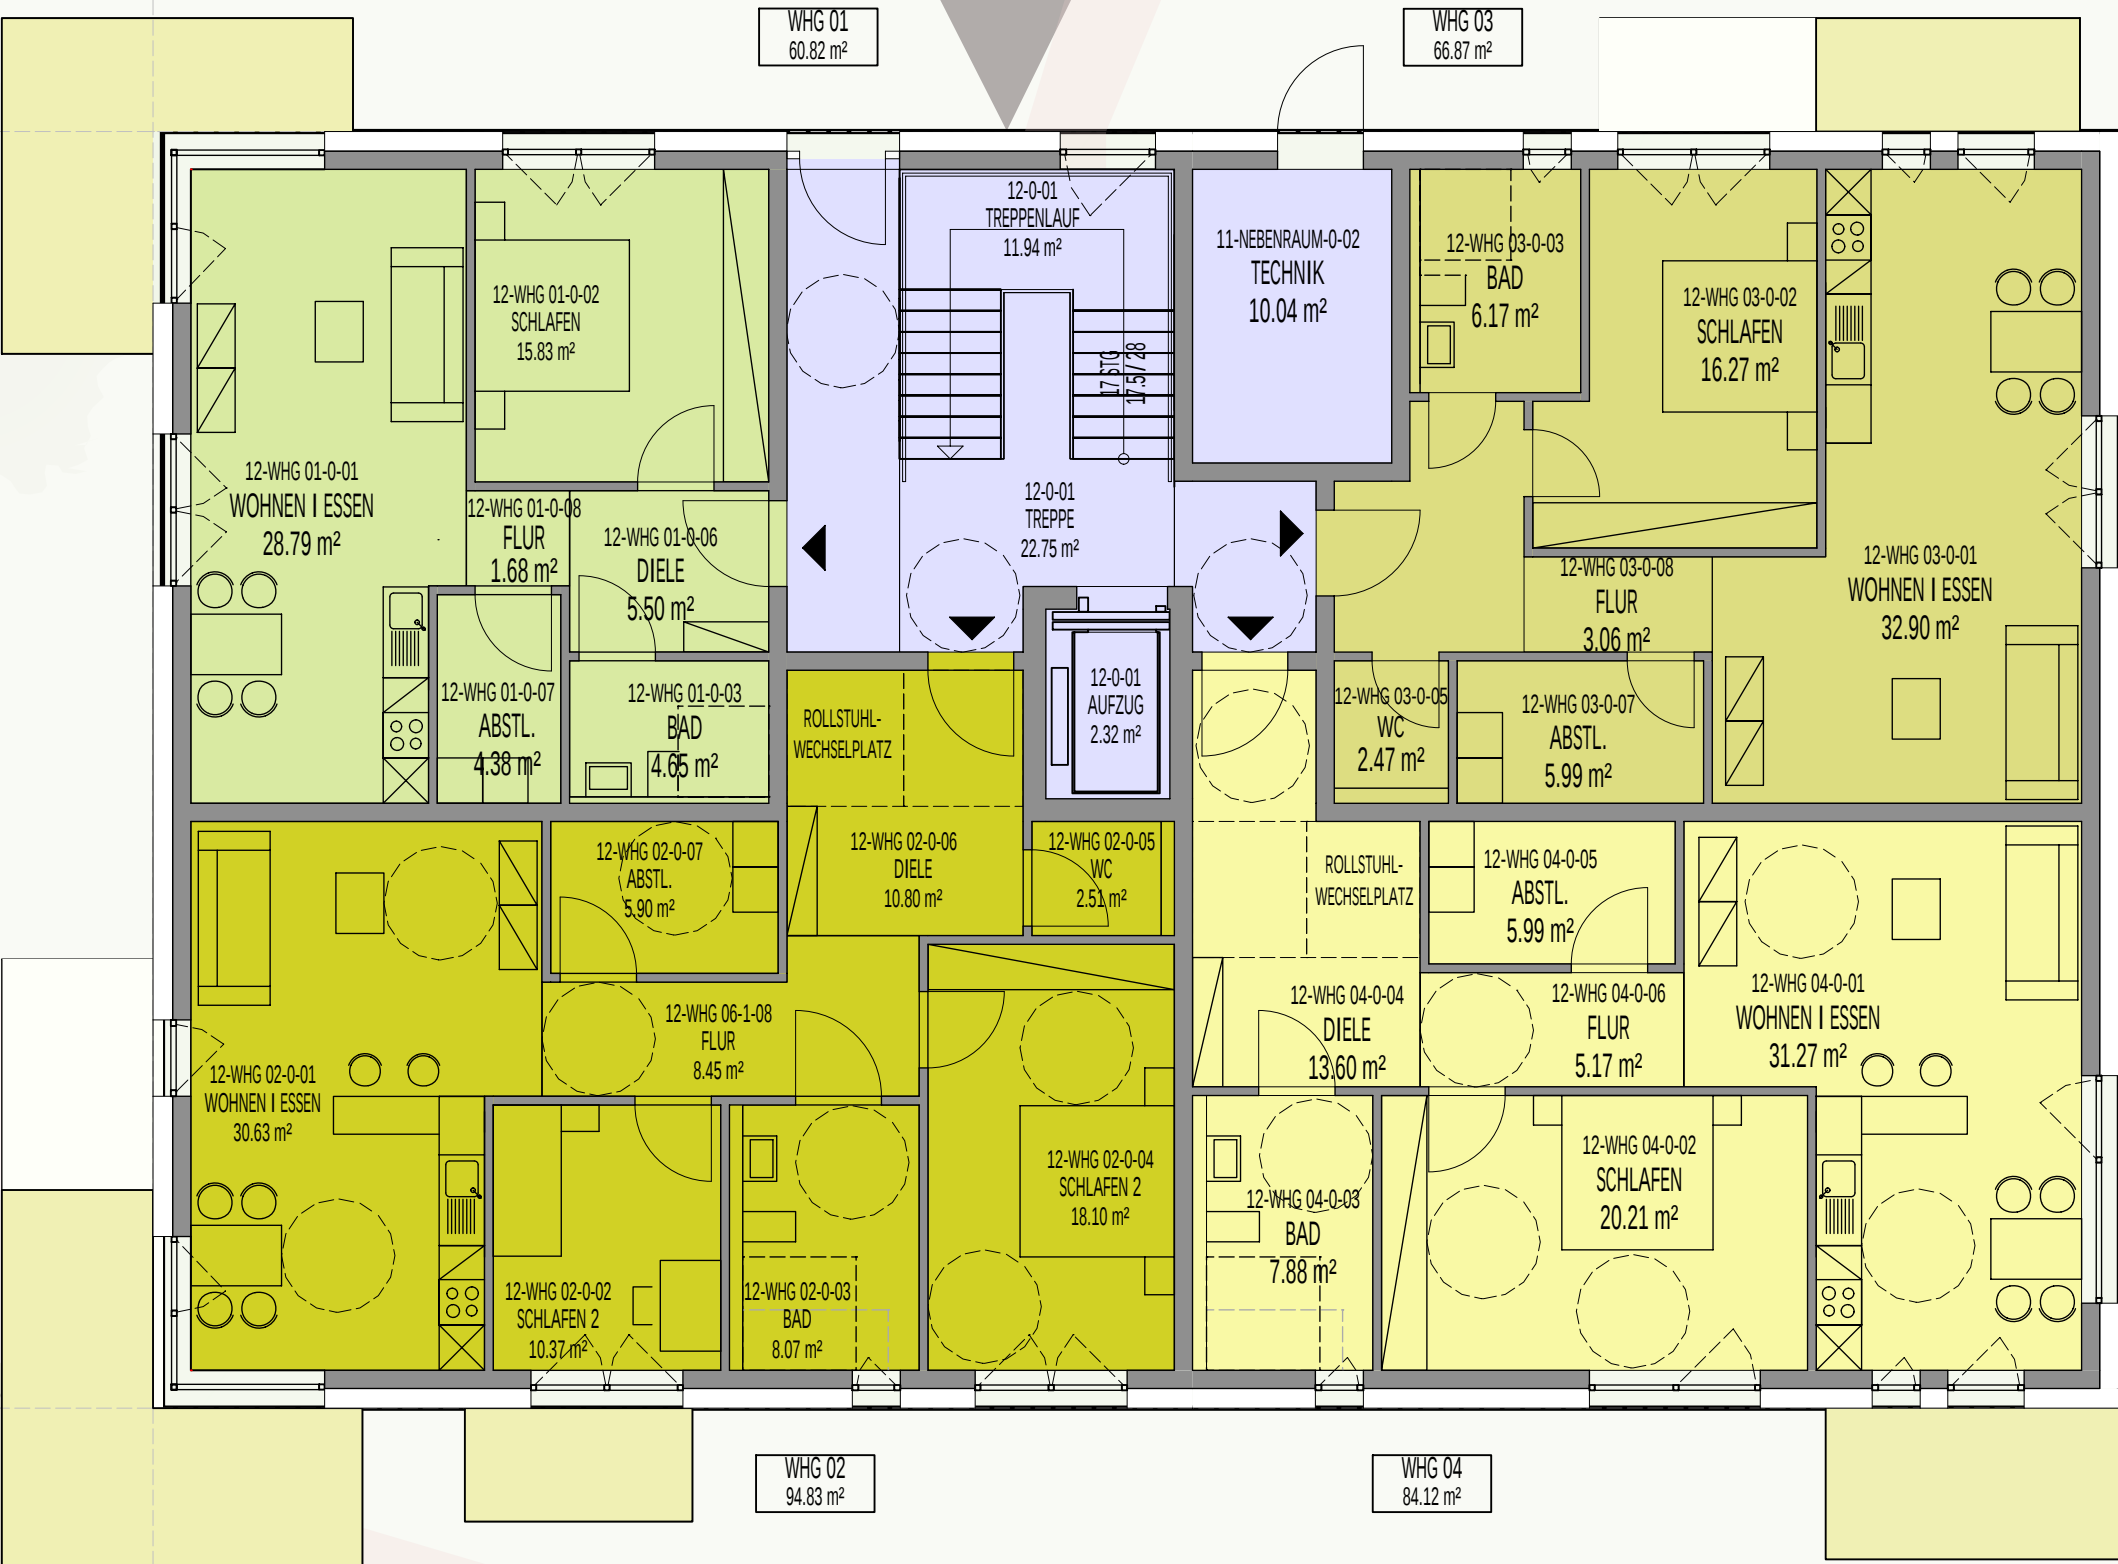

Senioren-Wohnungen, Modul 12 EG | M 1:100

4 WOHNUNGEN
(1 WHG à 60 m², 1 WHG à 66 m², 1 WHG à 94 m², 1 WHG à 84 m²)
DAVON 2 ROLLSTUHLGERECHT

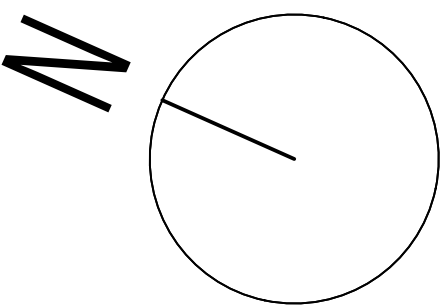

BAUHERR:
CI Convivo Wohnpark & Entwicklung
Norden GmbH & Co. KG

vertr. durch die Geschäftsführung
Marie-Josée Didden + Torsten Gehle

Deinhardplatz 5
56068 Koblenz

ARCHITEKT | PLANUNG:
 **TERNES architekten BDA**
schulgasse 2 | 56073 koblenz
fon: 02 61.988 388-0 | fax:-88
mail: info@ternesarchitekten.de
web: www.ternesarchitekten.de

Koblenz, 06.02.2019