




Grundstücksgrenze

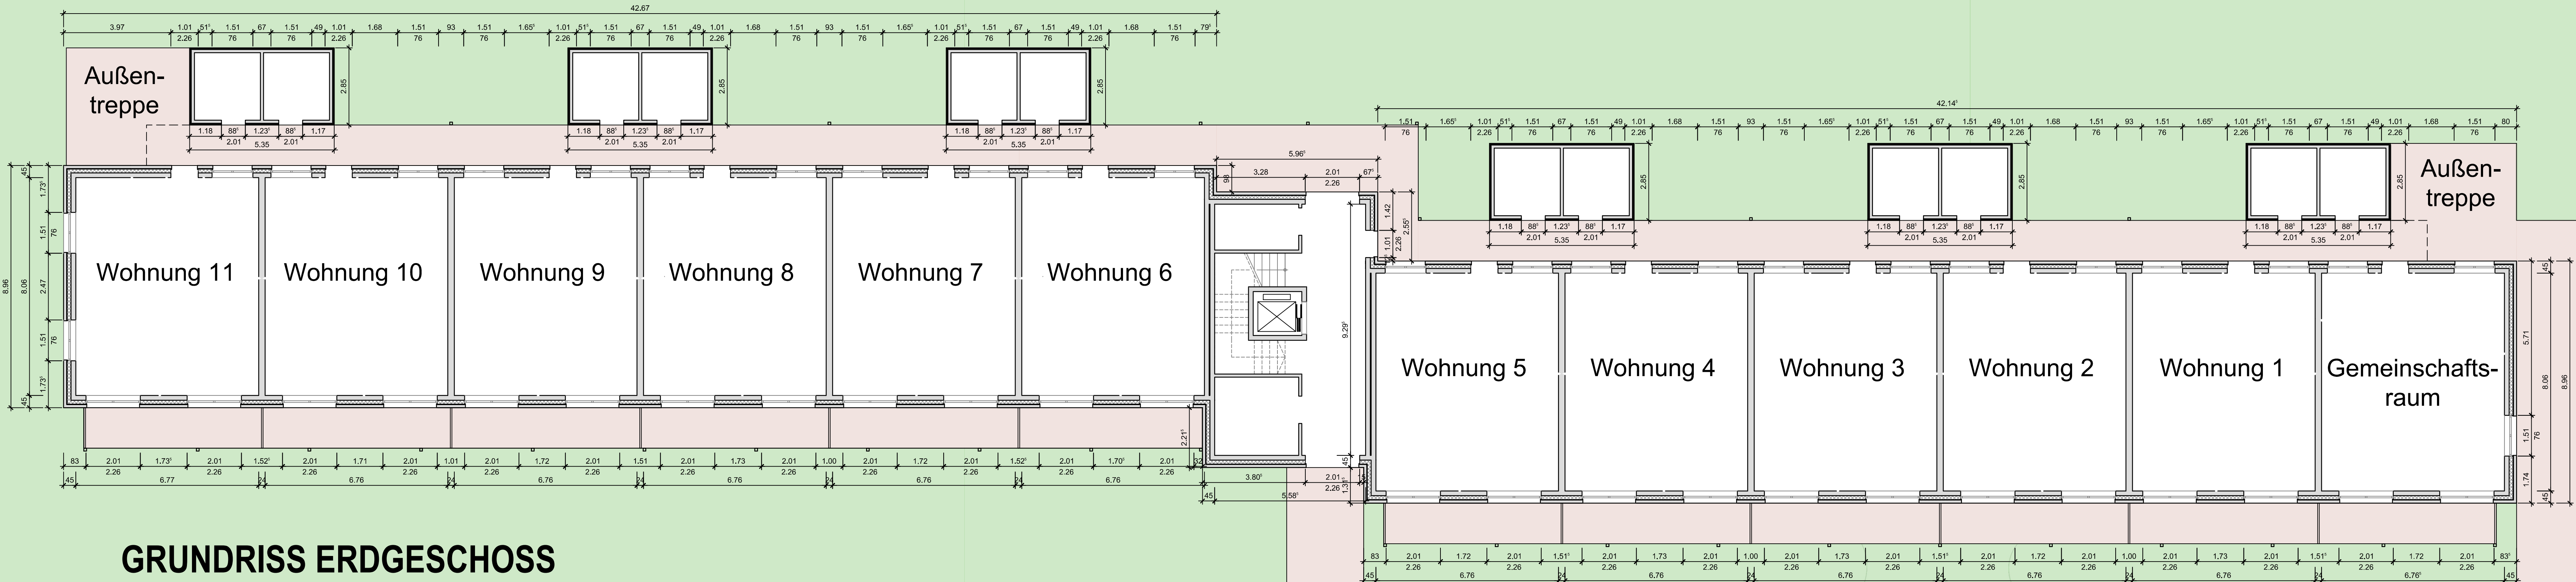

GRUNDRISS ERDGESCHOSS

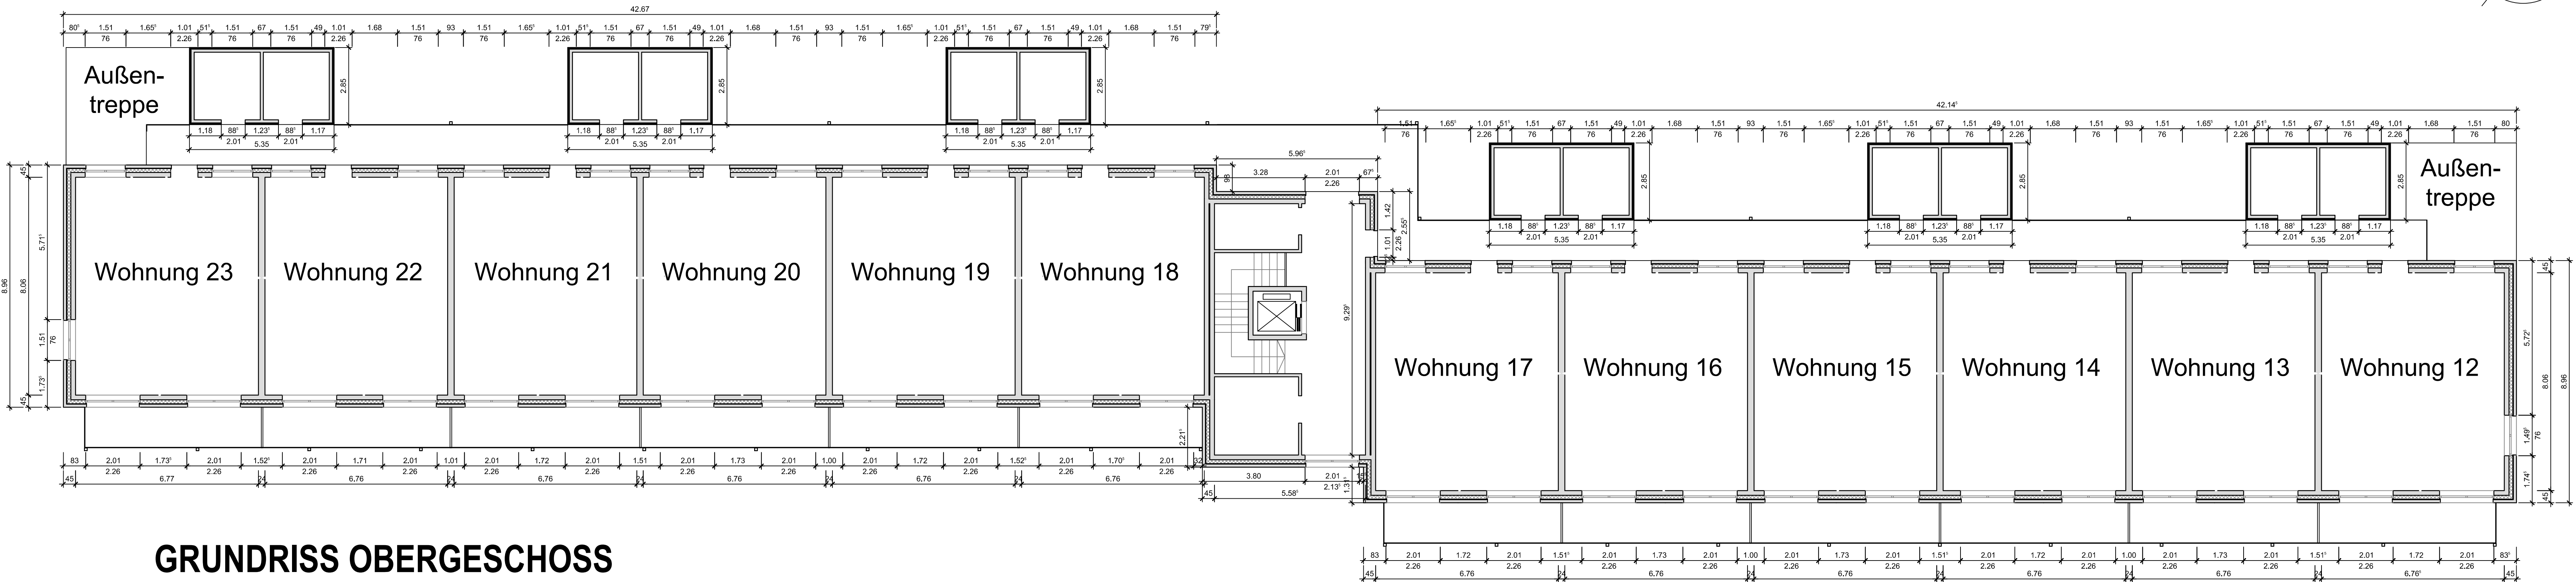


GRUNDRISS OBERGESCHOSS

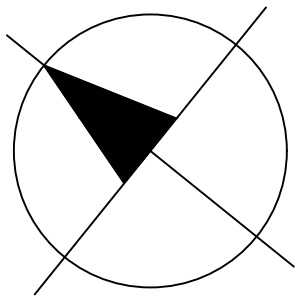



stadtplanung & architektur

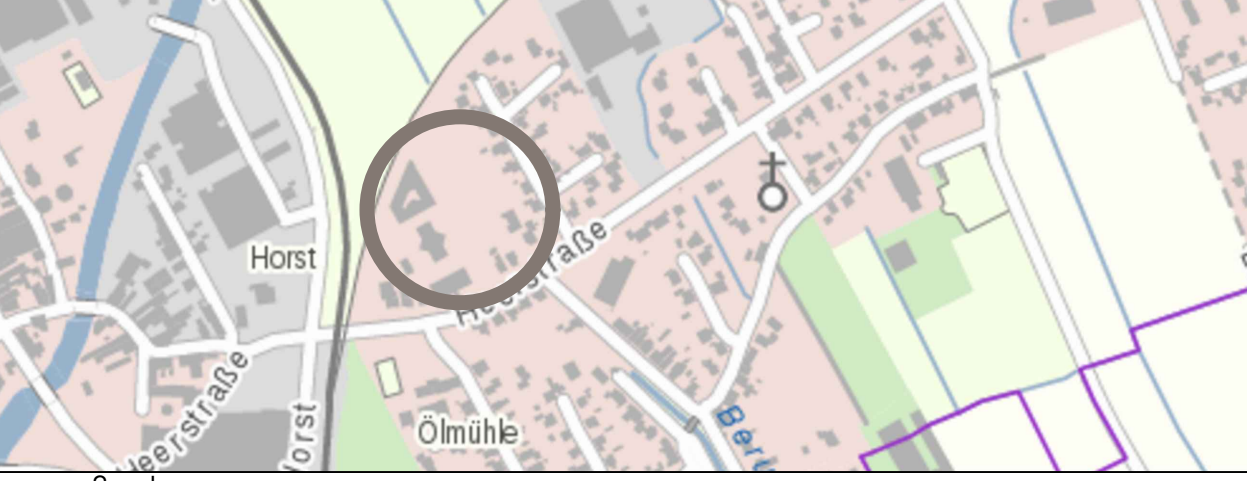

Baumaßnahme

**NEUBAU VON 23 BETREUTEN WOHNUNGEN
UND 1 GEMEINSCHAFTSRAUM**

GRUNDRISS E G & OG

ANLAGE 1 ZU VEP

M 1:100

Planung	gez.: I. Schleich	gepr.: I. Petersen	Datum	06.03.2018
Änderungsvermerke				
Nr.	Name	Art der Änderung	Datum	
1	as	AußenTreppen und Außenanlagen überarbeitet.	01.11.2018	

PROJ. NR. 145

Architektin
kerstin petersen
osterstraße 10 - 26506 norden
fon 04931 - 97 50 150
fax 04931 - 97 50 160
info@urbano-norden.de
www.urbano-norden.de

PLAN NR. G5.1

Bauherr
Herr
Siegfried Wiese
Heerstraße 4-6
26506 Norden
Telefon: 04931 - 91 94 40