



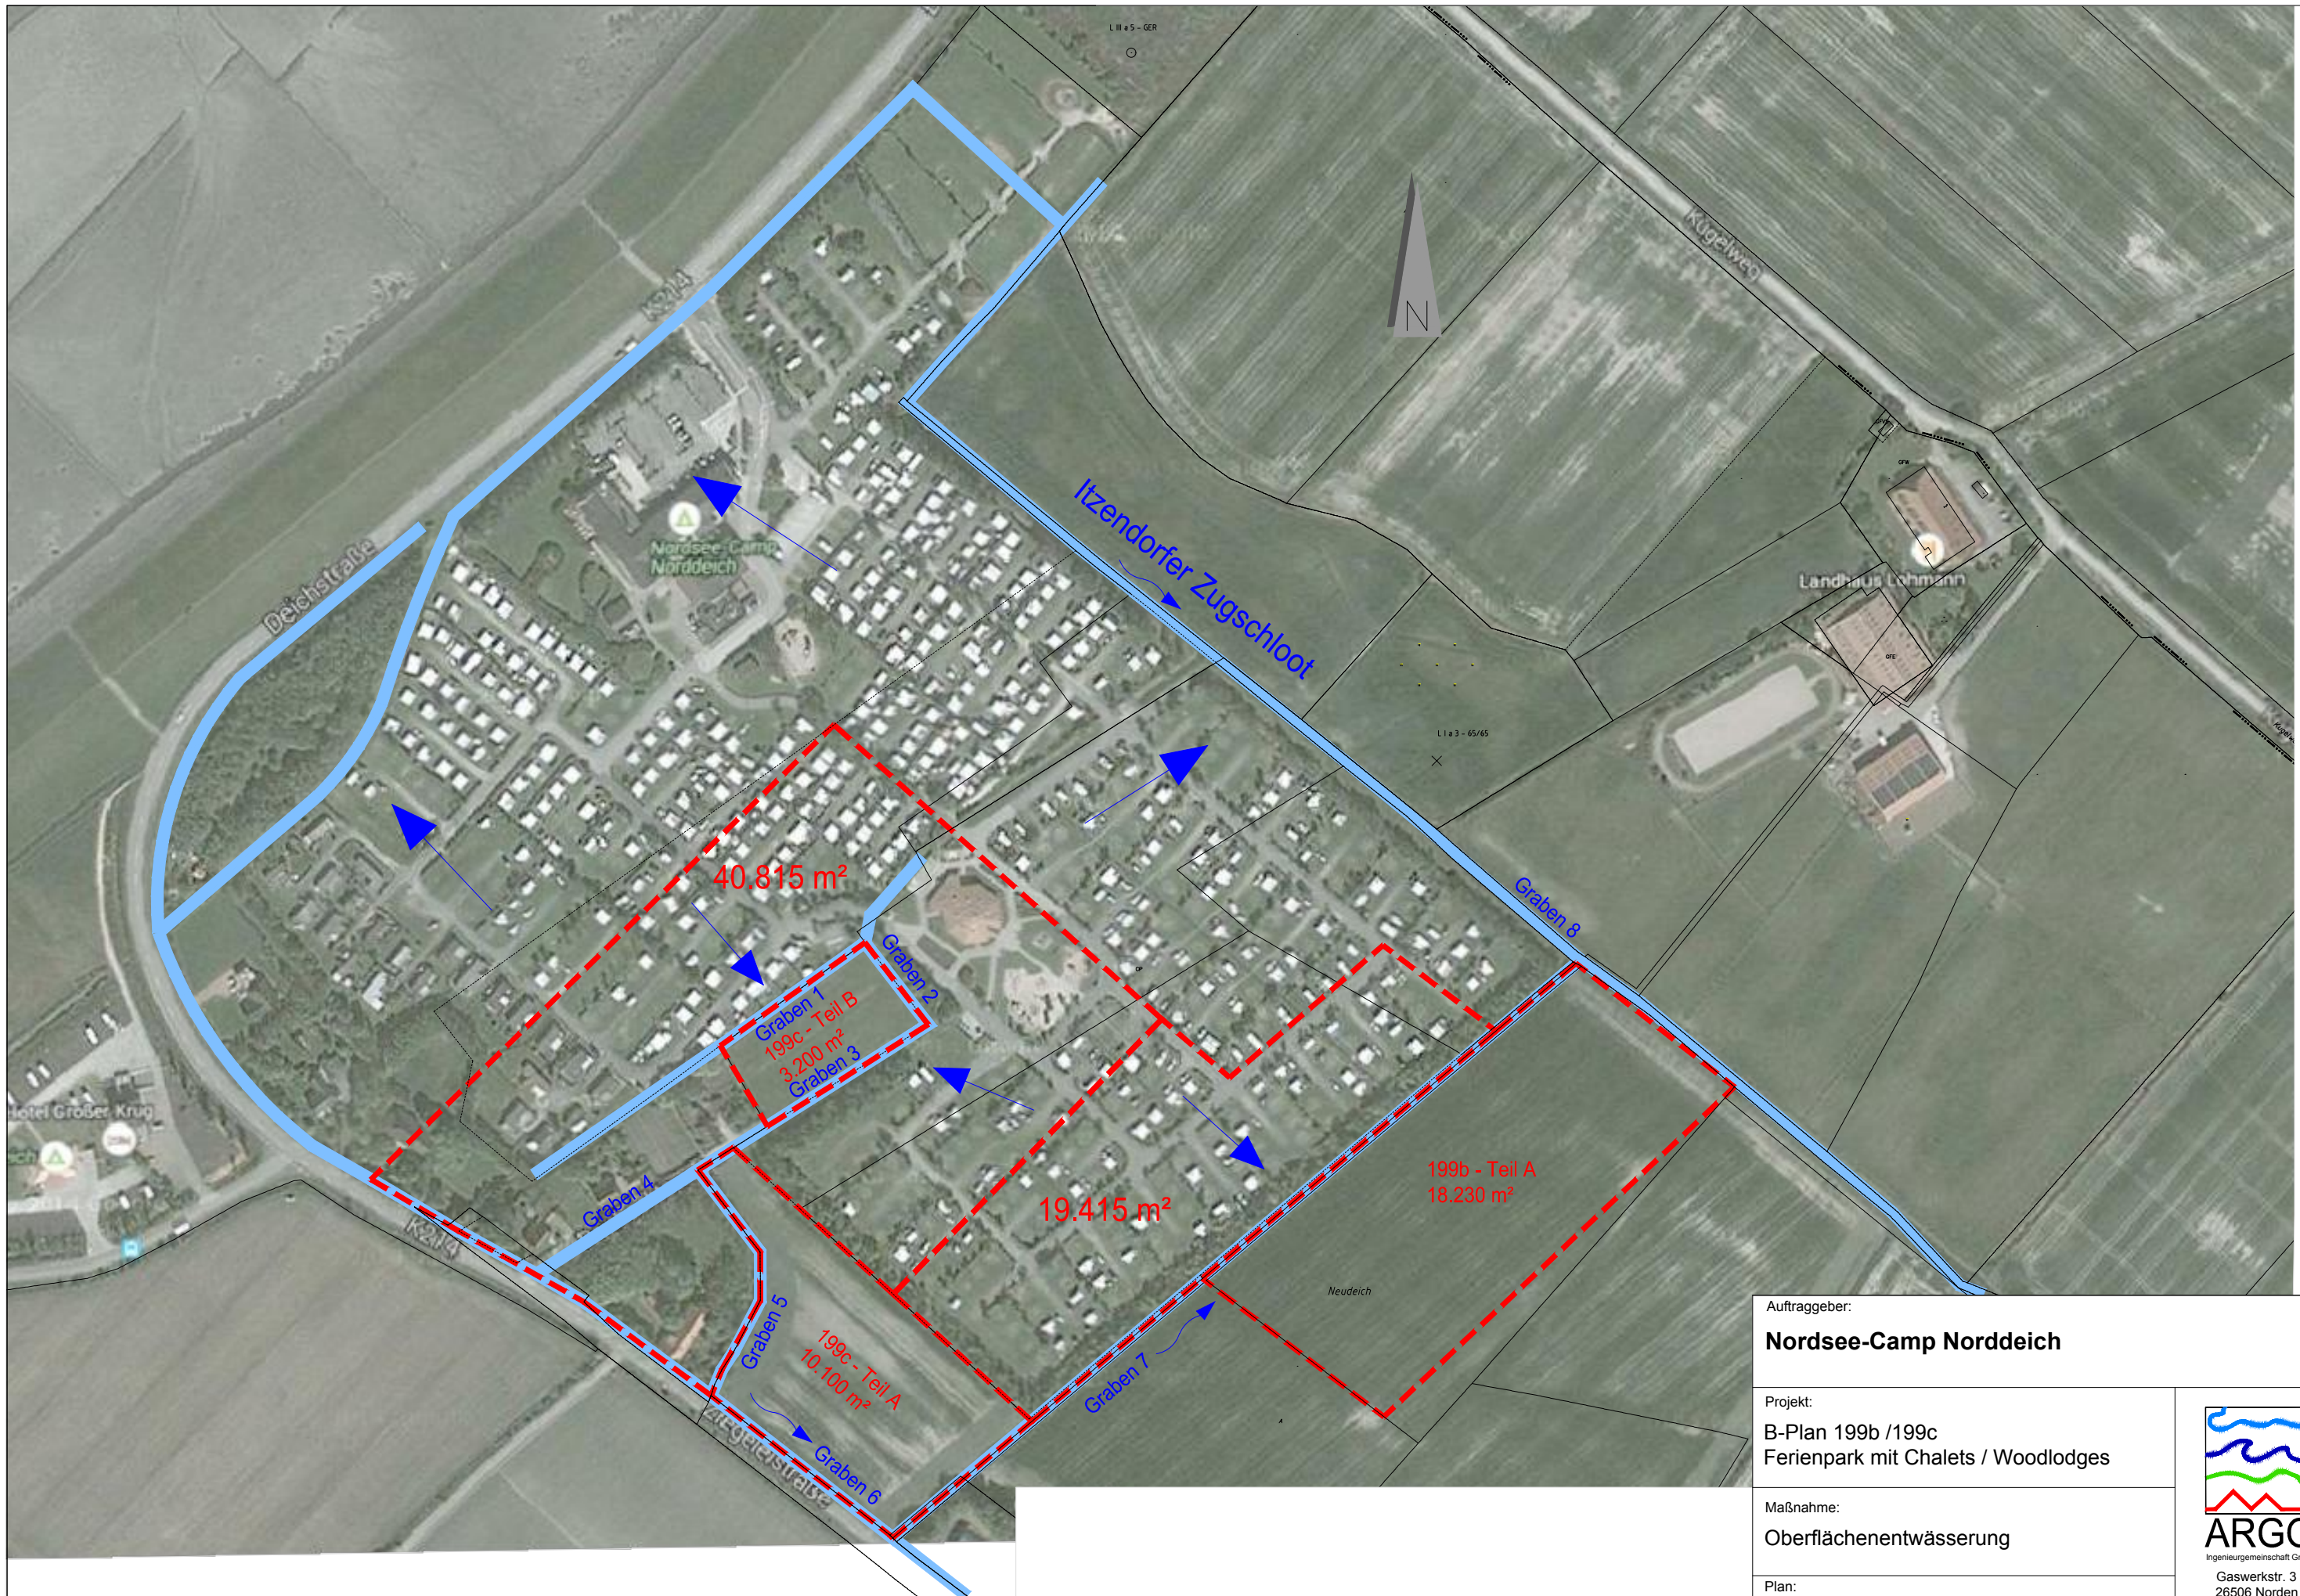

Auftraggeber: Nordsee-Camp Norddeich			
Projekt: B-Plan 199b /199c Ferienpark mit Chalets / Woodlodes			
Maßnahme: Oberflächenentwässerung			
Plan: Übersichtsplan mit Einzugsgebietsflächen			
Projekt-Nr. 201524	Maßstab 1:2500	Datum 16.10.2015	Plan-Nr. 13.2.1b

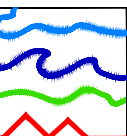

ARGO
Ingenieurgesellschaft GmbH

Gaswerkstr. 3
26506 Norden
Tel.: 04931-93250
Fax: 04931-932520