



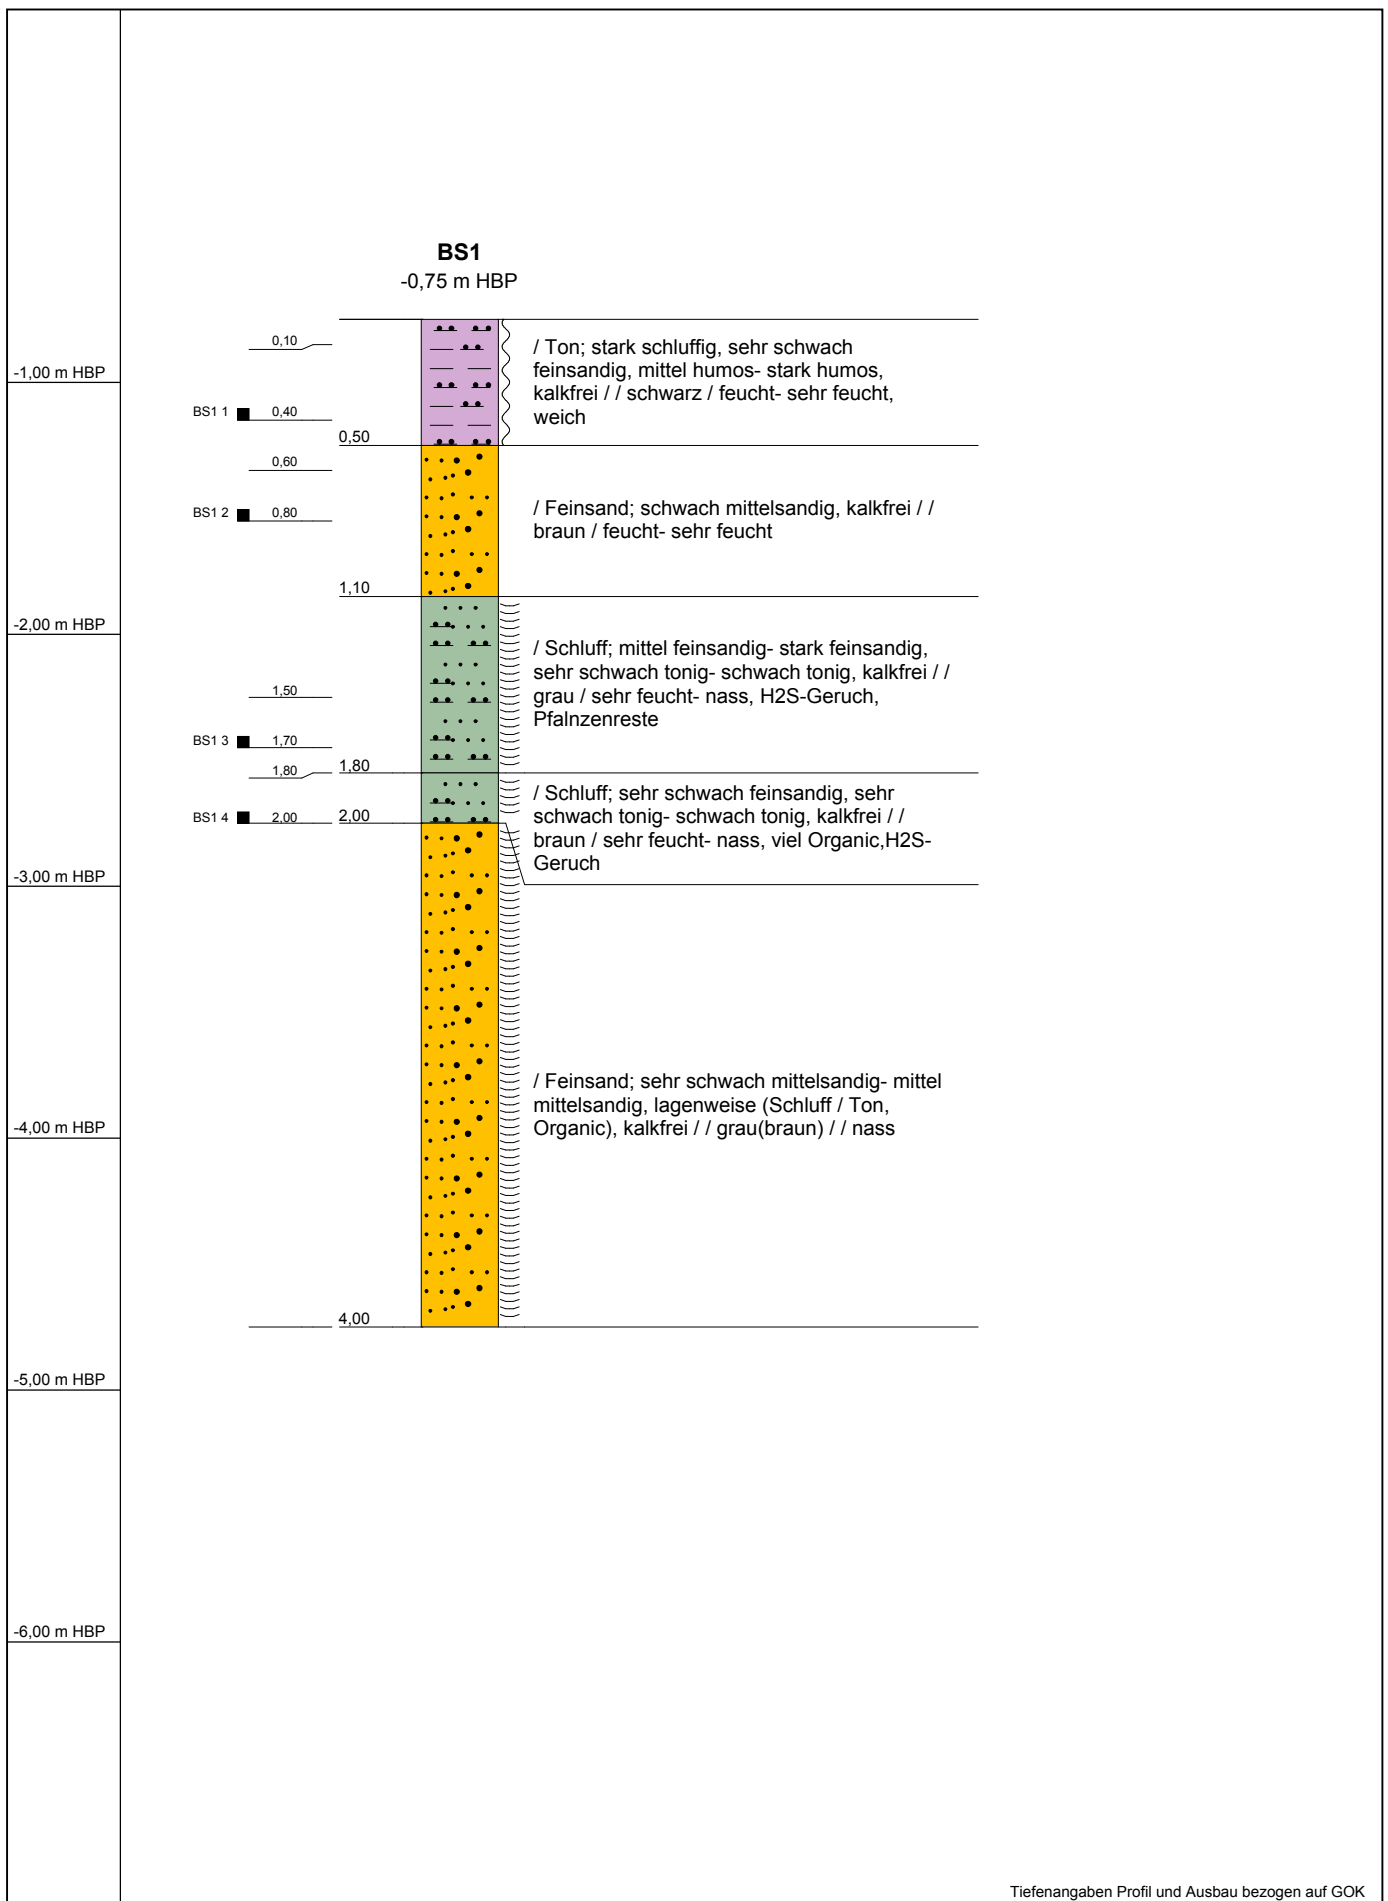


Tiefenangaben Profil und Ausbau bezogen auf GOK

Name d. Bhrg.	BS1	UTM-Rechtw.: 383089	Ingenieurbüro Linnemann Boden * Wasser * Abfall * Tiefbau * Erschließung Dr. -Munderloh-Straße 7 * 27798 Hude-Wüstring Tel. 04484/92002-0 * Fax 04484/92002-29
Auftraggeber	Tell Bau GmbH	UTM-Hochw.: 5937659	
Projekt	2105_Norden_TOOM-Baumarkt	HBP [m]: -0,75	
Autor	ILP: SF	Datum: 19.09.2017	
Bohrfirma	ILP	Maßstab : 1:30	

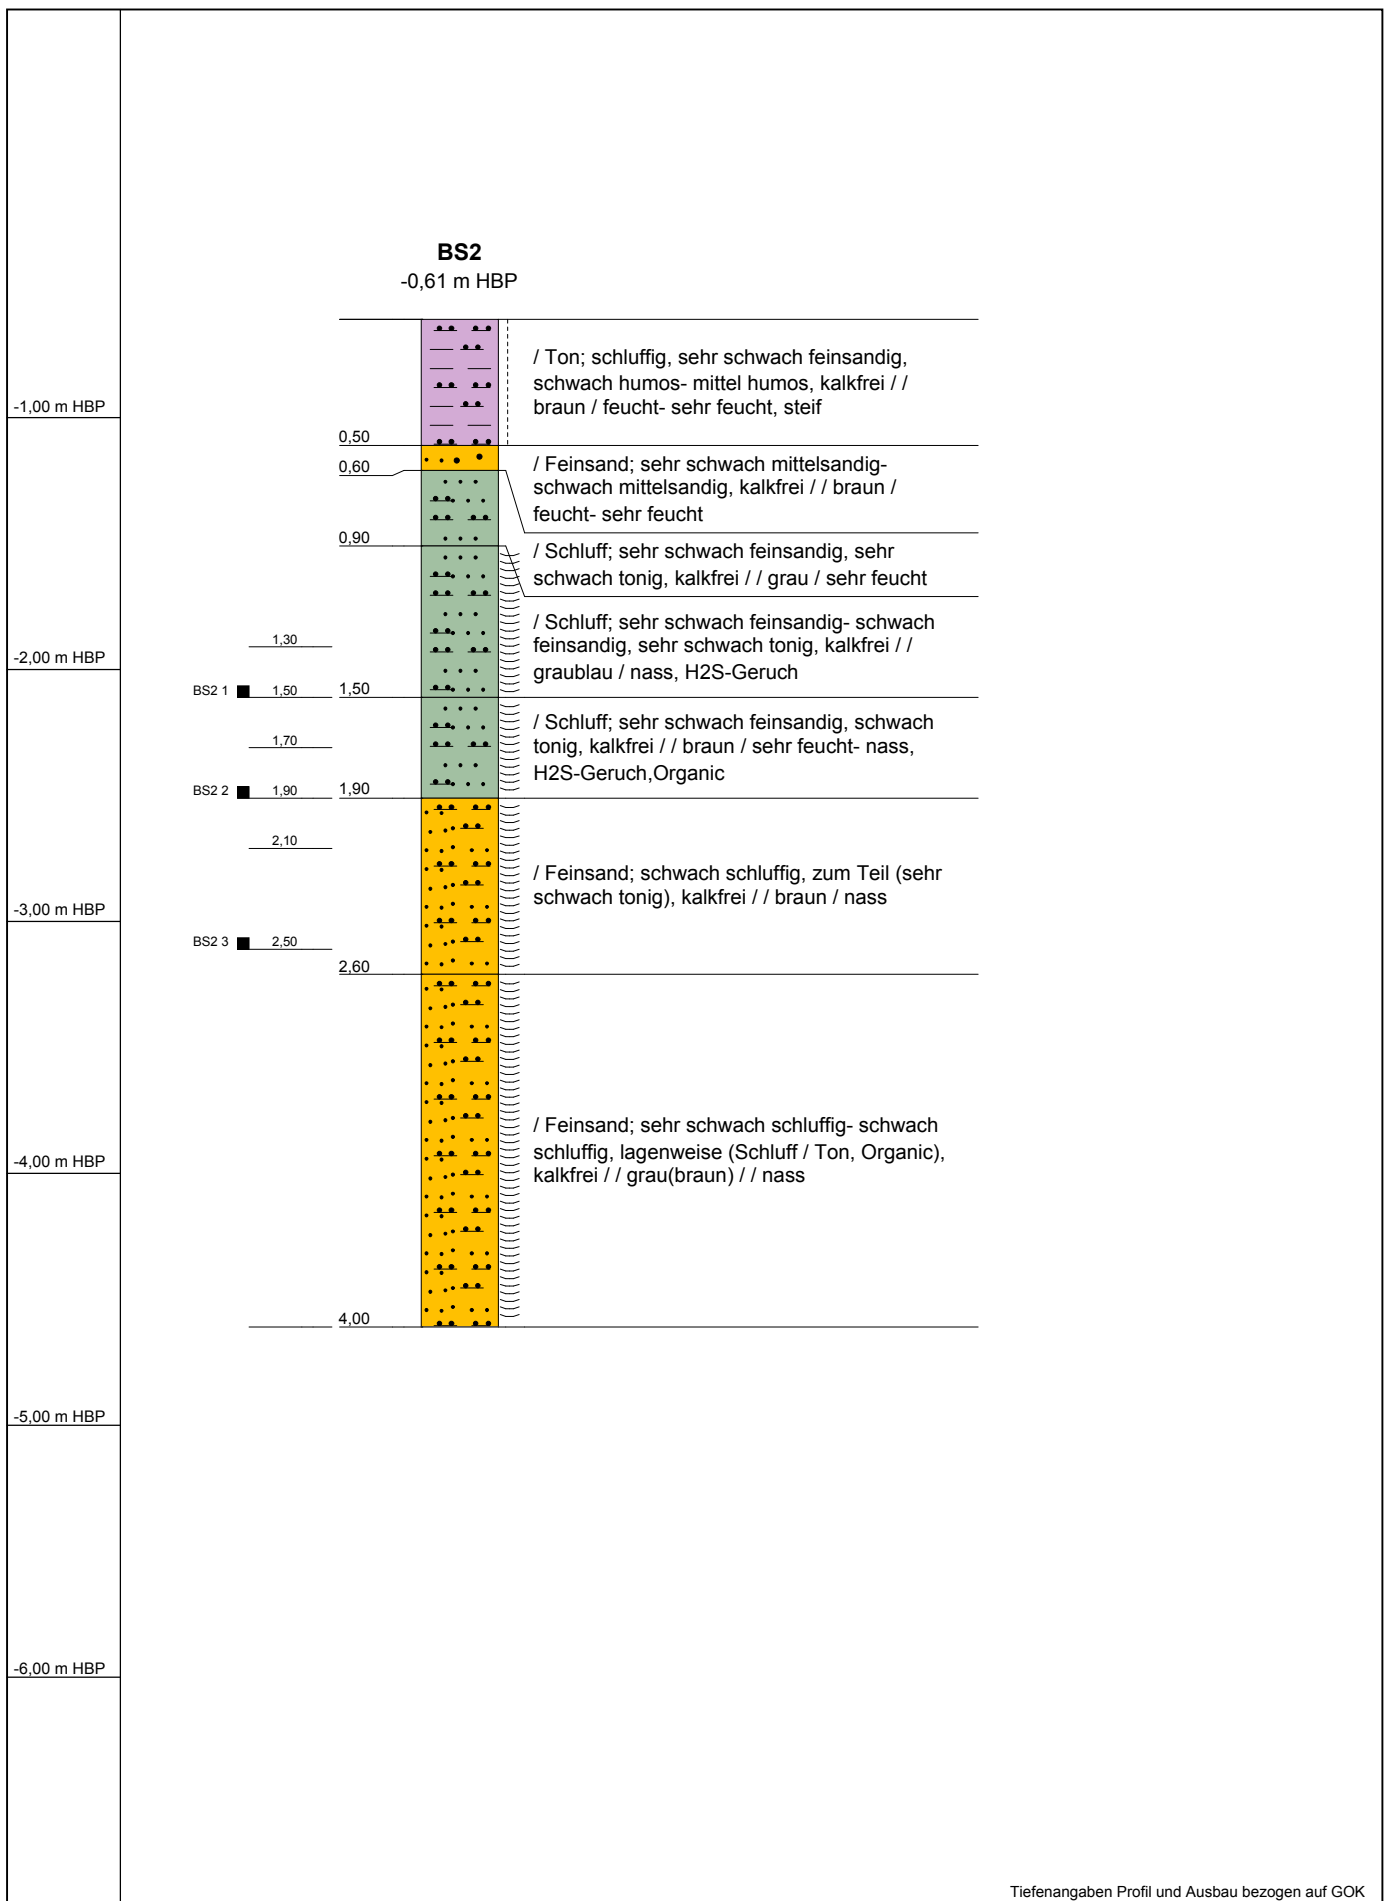


Tiefenangaben Profil und Ausbau bezogen auf GOK

Name d. Bhrg.	BS2	UTM-Rechtsw.: 383049	Ingenieurbüro Linnemann Boden * Wasser * Abfall * Tiefbau * Erschließung Dr. -Munderloh-Straße 7 * 27798 Hude-Wüstring Tel. 04484/92002-0 * Fax 04484/92002-29
Auftraggeber	Tell Bau GmbH	UTM-Hochw.: 5937754	
Projekt	2105_Norden_TOOM-Baumarkt	HBP [m]: -0,61	
Autor	ILP: SF	Datum: 19.09.2017	
Bohrfirma	ILP	Maßstab : 1:30	

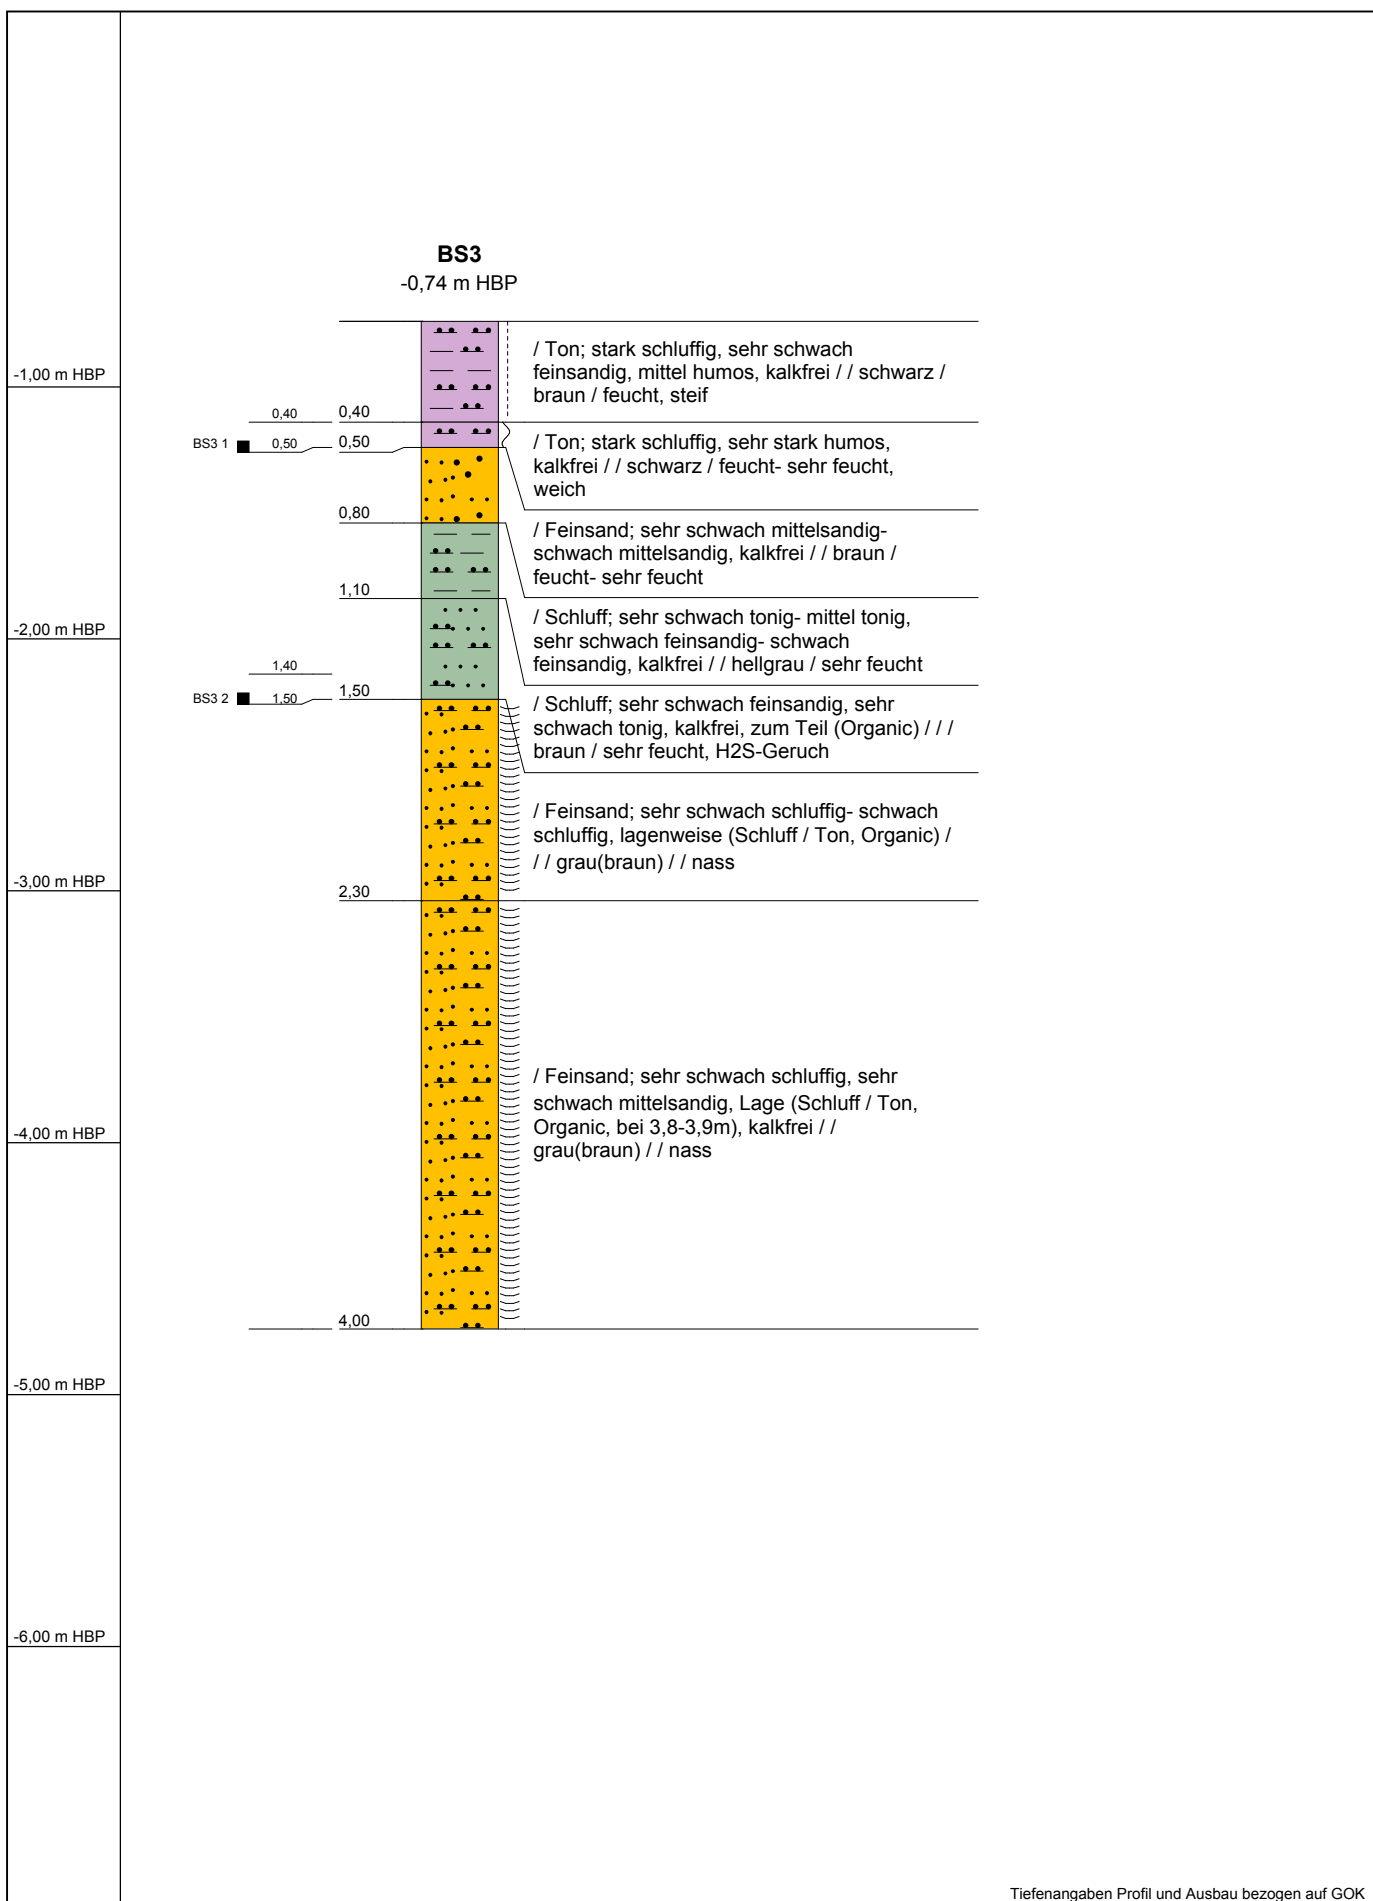


Tiefenangaben Profil und Ausbau bezogen auf GOK

Name d. Bhrg.	BS3	UTM-Rechtsw.: 383038	Ingenieurbüro Linnemann Boden * Wasser * Abfall * Tiefbau * Erschließung Dr. -Munderloh-Straße 7 * 27798 Hude-Wüstring Tel. 04484/92002-0 * Fax 04484/92002-29
Auftraggeber	Tell Bau GmbH	UTM-Hochw.: 5937856	
Projekt	2105_Norden_TOOM-Baumarkt	HBP [m]: -0,74	
Autor	ILP: SF	Datum: 19.09.2017	
Bohrfirma	ILP	Maßstab : 1:30	

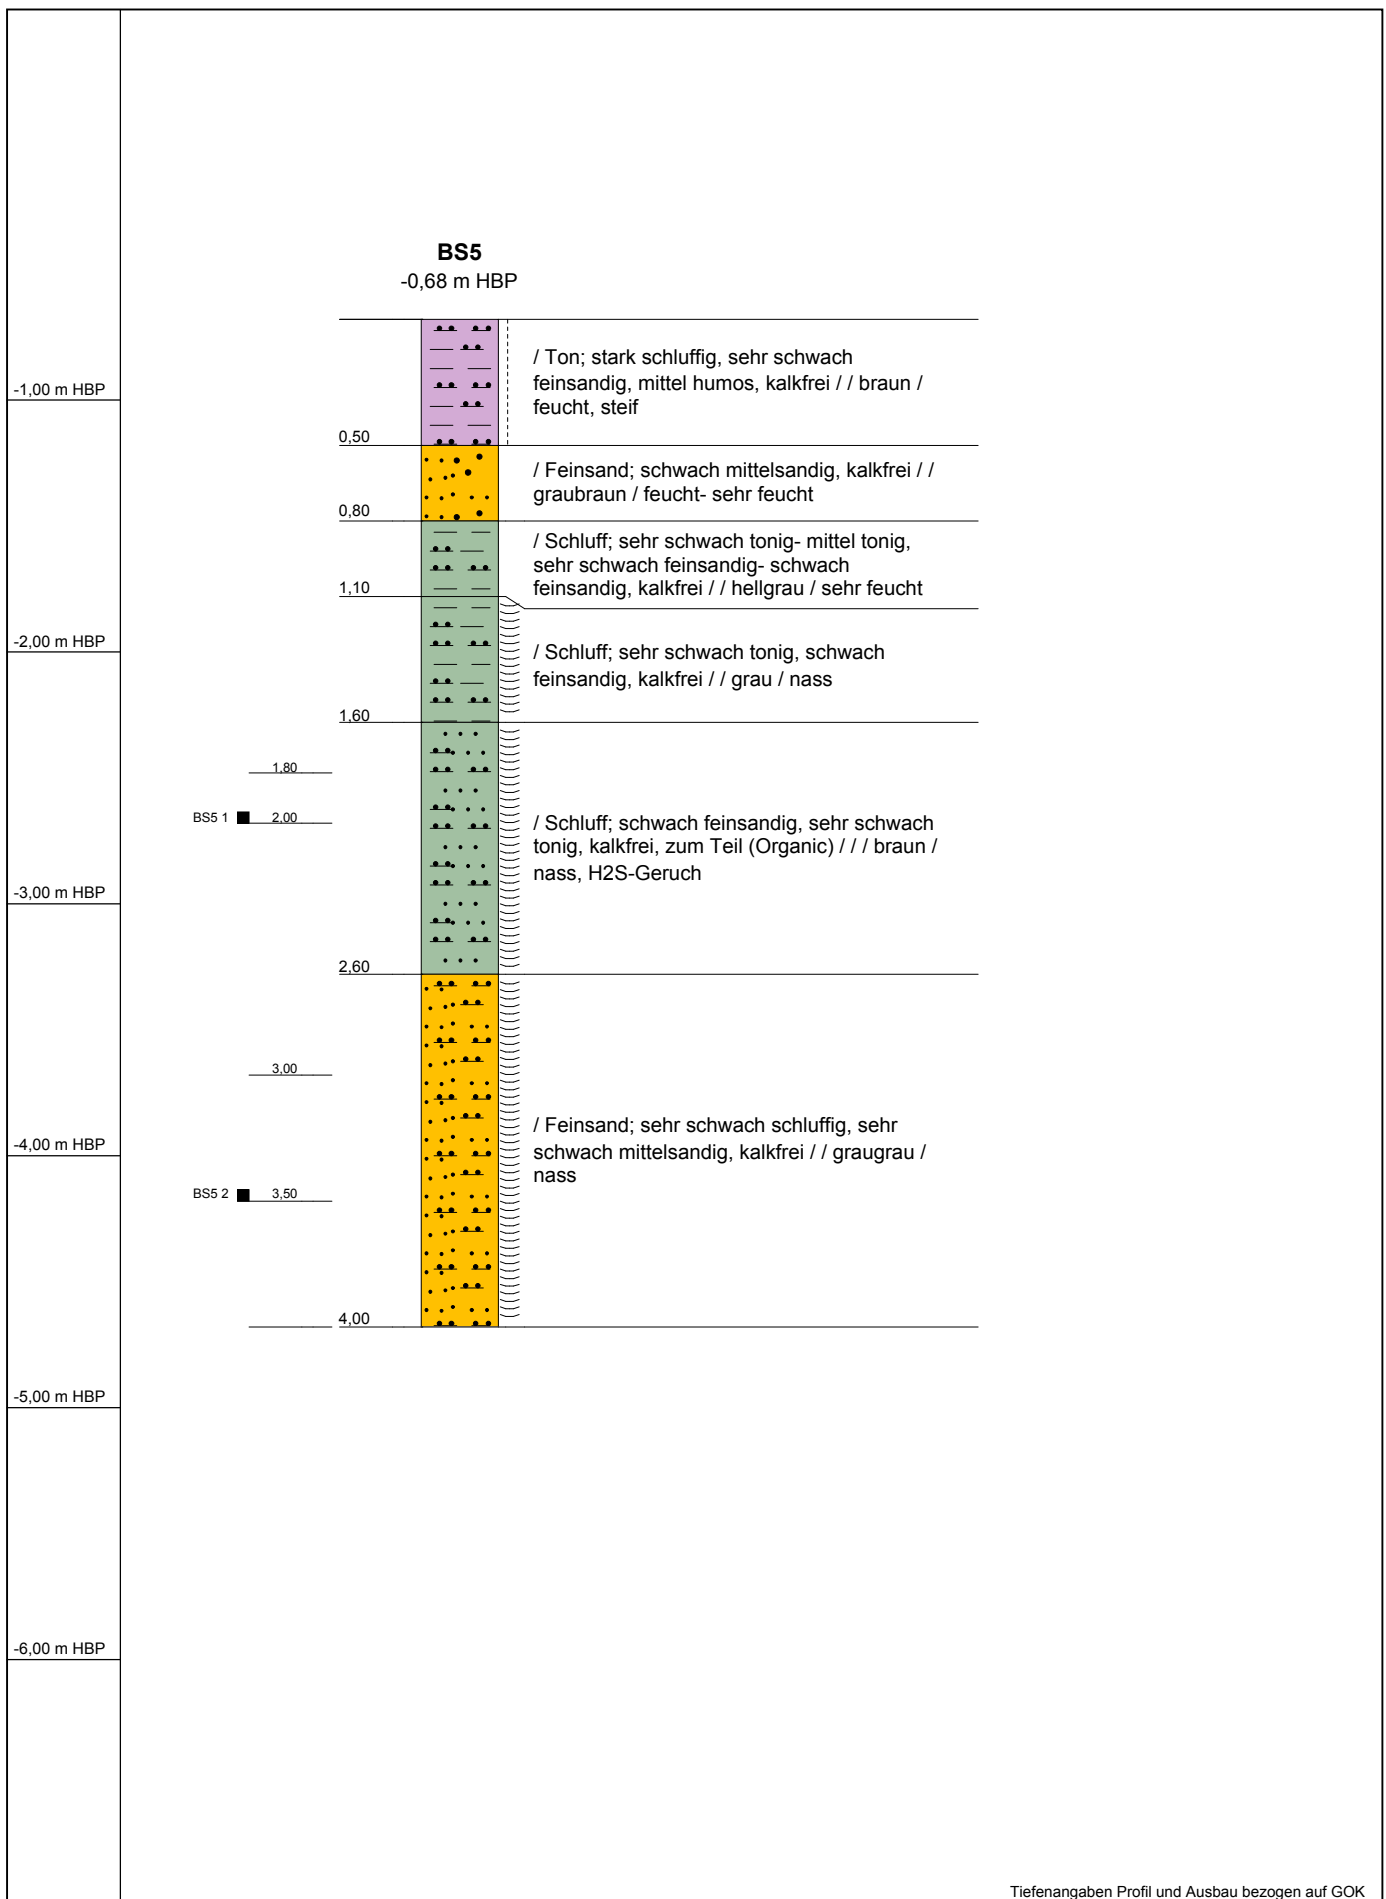


Tiefenangaben Profil und Ausbau bezogen auf GOK

Name d. Bhrg.	BS5	UTM-Rechtsw.: 383113	Ingenieurbüro Linnemann Boden * Wasser * Abfall * Tiefbau * Erschließung Dr. -Munderloh-Straße 7 * 27798 Hude-Wüstring Tel. 04484/92002-0 * Fax 04484/92002-29
Auftraggeber	Tell Bau GmbH	UTM-Hochw.: 5937786	
Projekt	2105_Norden_TOOM-Baumarkt	HBP [m]: -0,68	
Autor	ILP: SF	Datum: 19.09.2017	
Bohrfirma	ILP	Maßstab : 1:30	

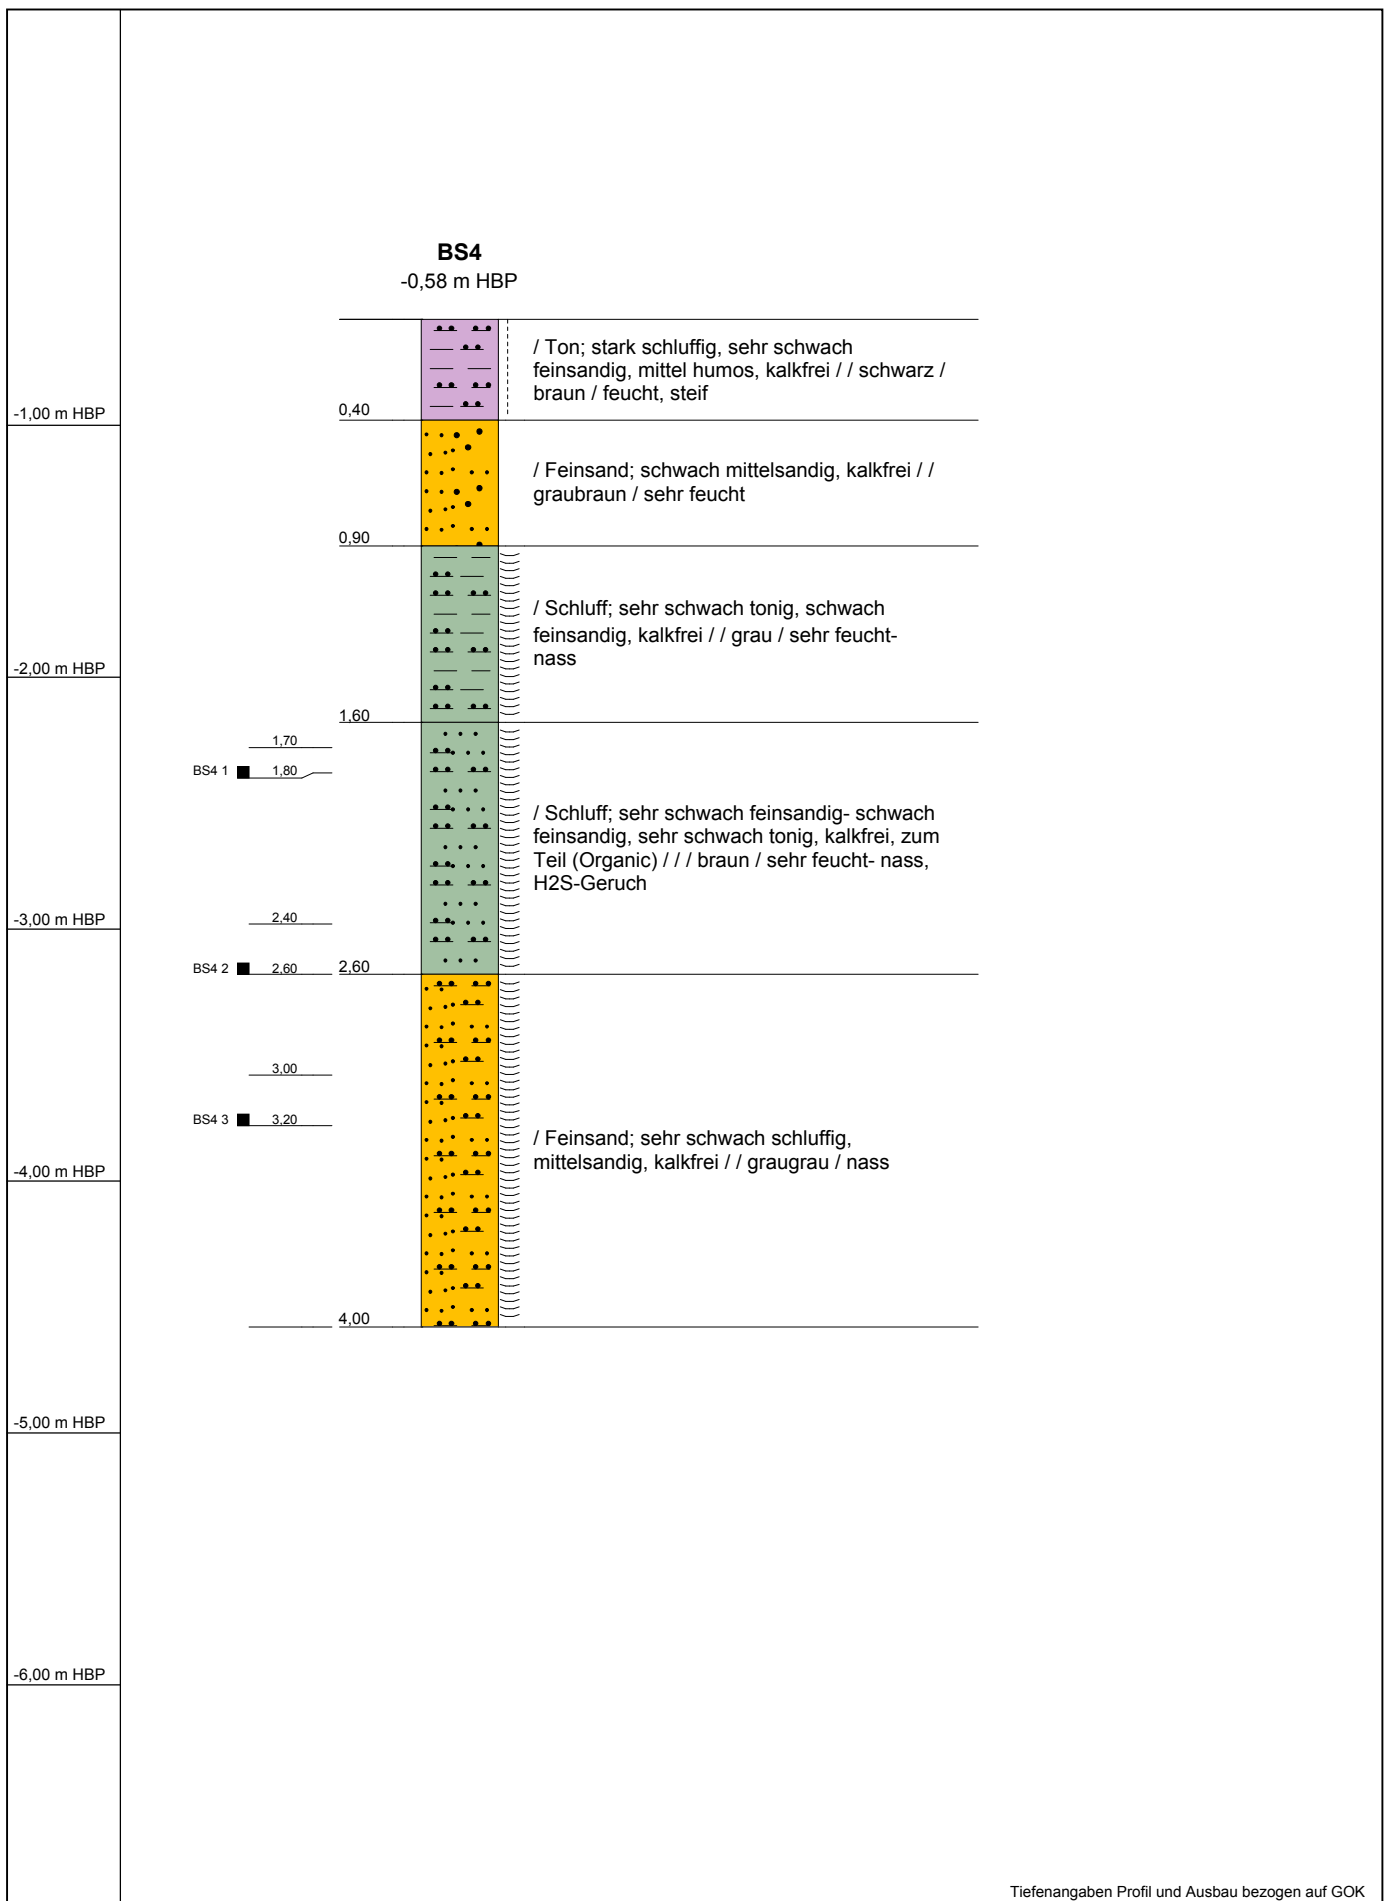


Name d. Bhrg.	BS4	UTM-Rechtw.: 383075	Ingenieurbüro Linnemann Boden * Wasser * Abfall * Tiefbau * Erschließung Dr. -Munderloh-Straße 7 * 27798 Hude-Wüstring Tel. 04484/92002-0 * Fax 04484/92002-29
Auftraggeber	Tell Bau GmbH	UTM-Hochw.: 5937871	
Projekt	2105_Norden_TOOM-Baumarkt	HBP [m]: -0,58	
Autor	ILP: SF	Datum: 19.09.2017	
Bohrfirma	ILP	Maßstab : 1:30	

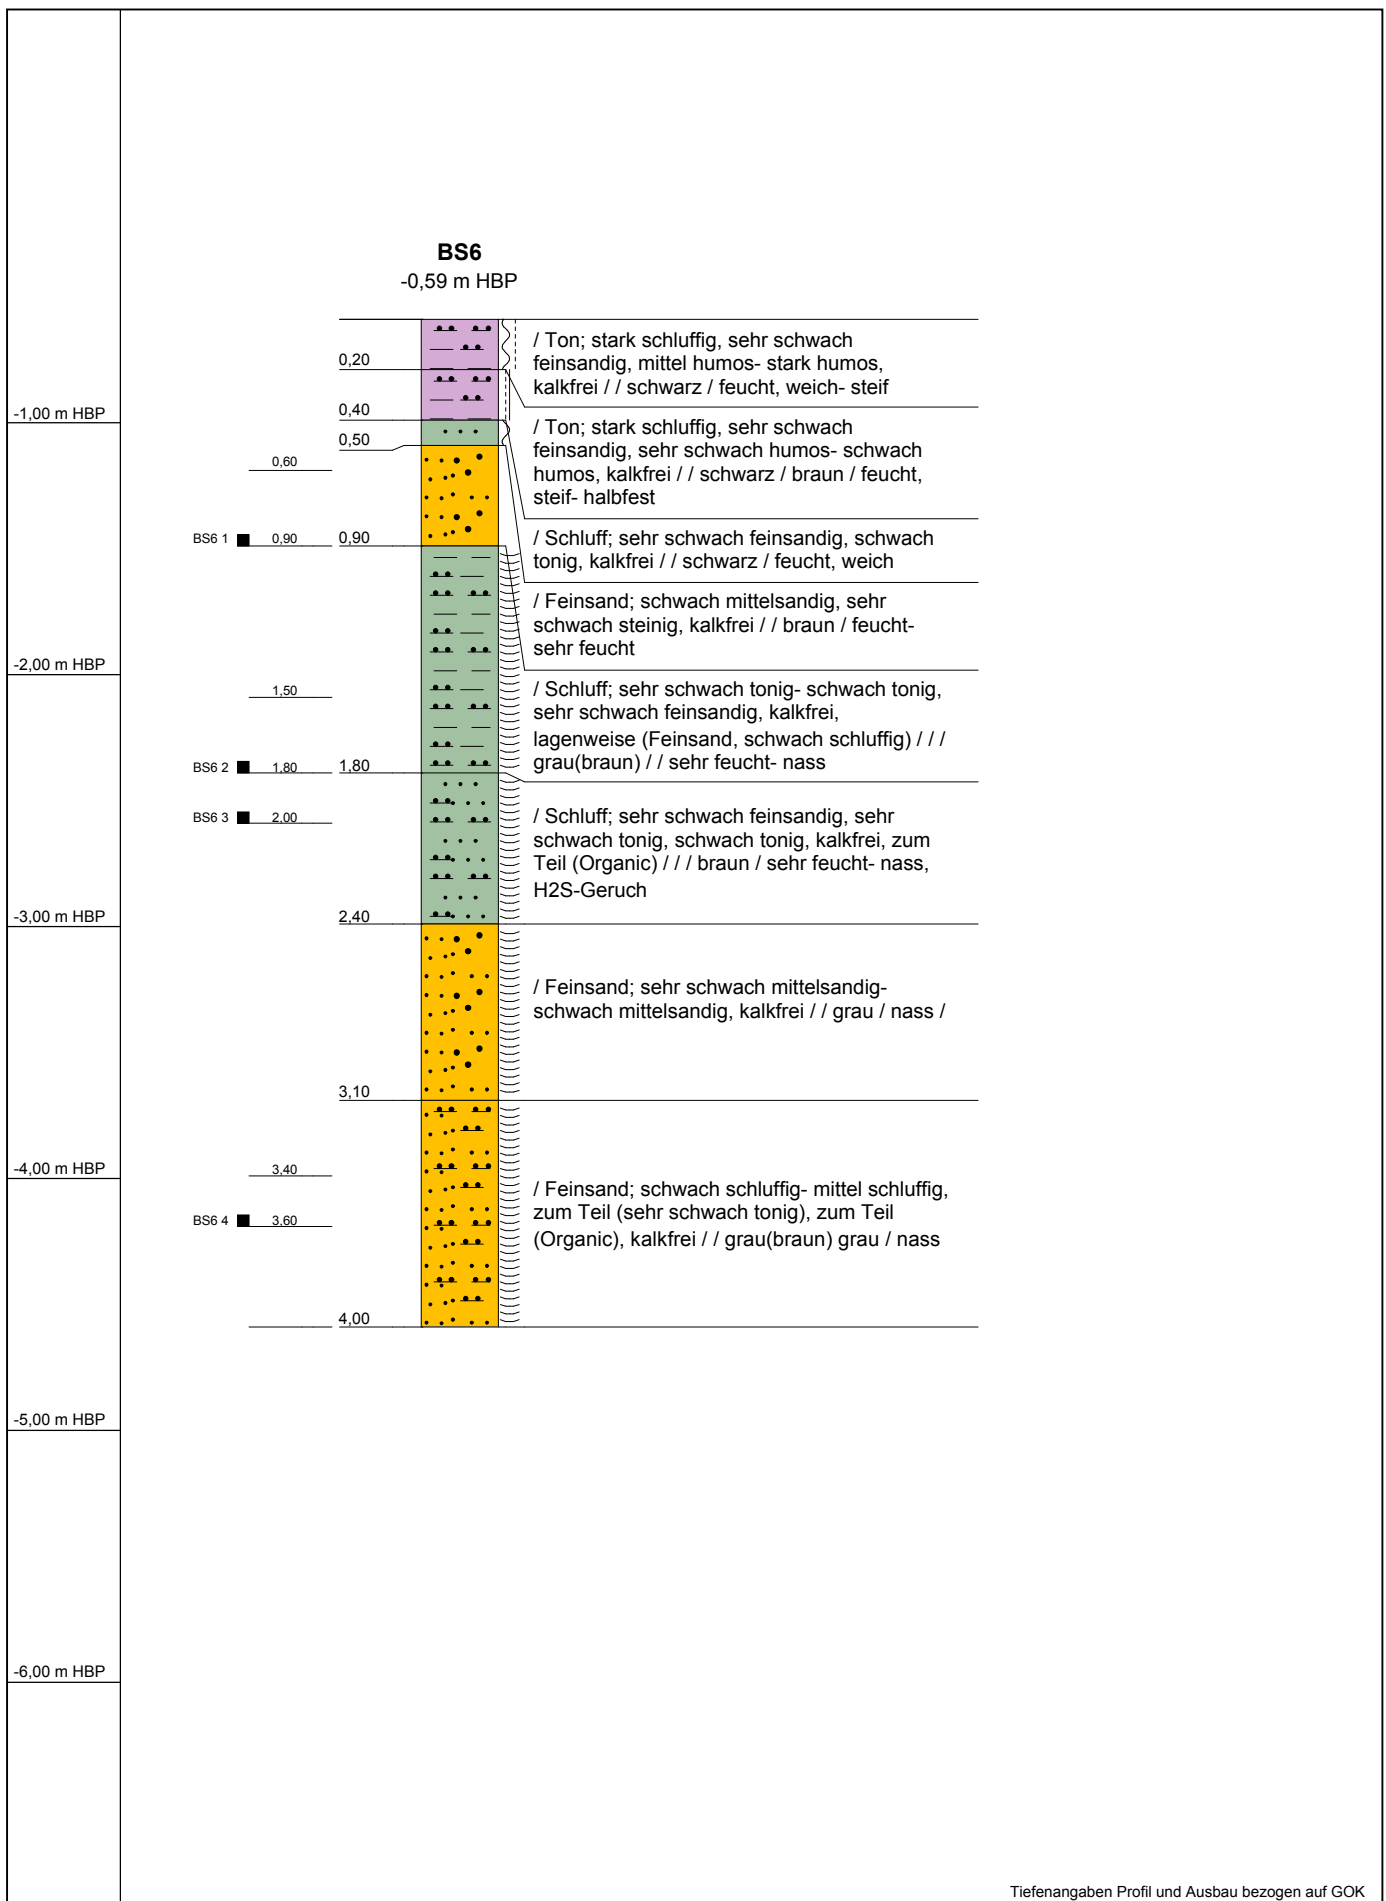

Tiefenangaben Profil und Ausbau bezogen auf GOK

Name d. Bhrg.	BS6	UTM-Rechtsw.: 383162	Ingenieurbüro Linnemann Boden * Wasser * Abfall * Tiefbau * Erschließung Dr. -Munderloh-Straße 7 * 27798 Hude-Wüstring Tel. 04484/92002-0 * Fax 04484/92002-29
Auftraggeber	Tell Bau GmbH	UTM-Hochw.: 5937693	
Projekt	2105_Norden_TOOM-Baumarkt	HBP [m]: -0,59	
Autor	ILP: SF	Datum: 19.09.2017	
Bohrfirma	ILP	Maßstab : 1:30	

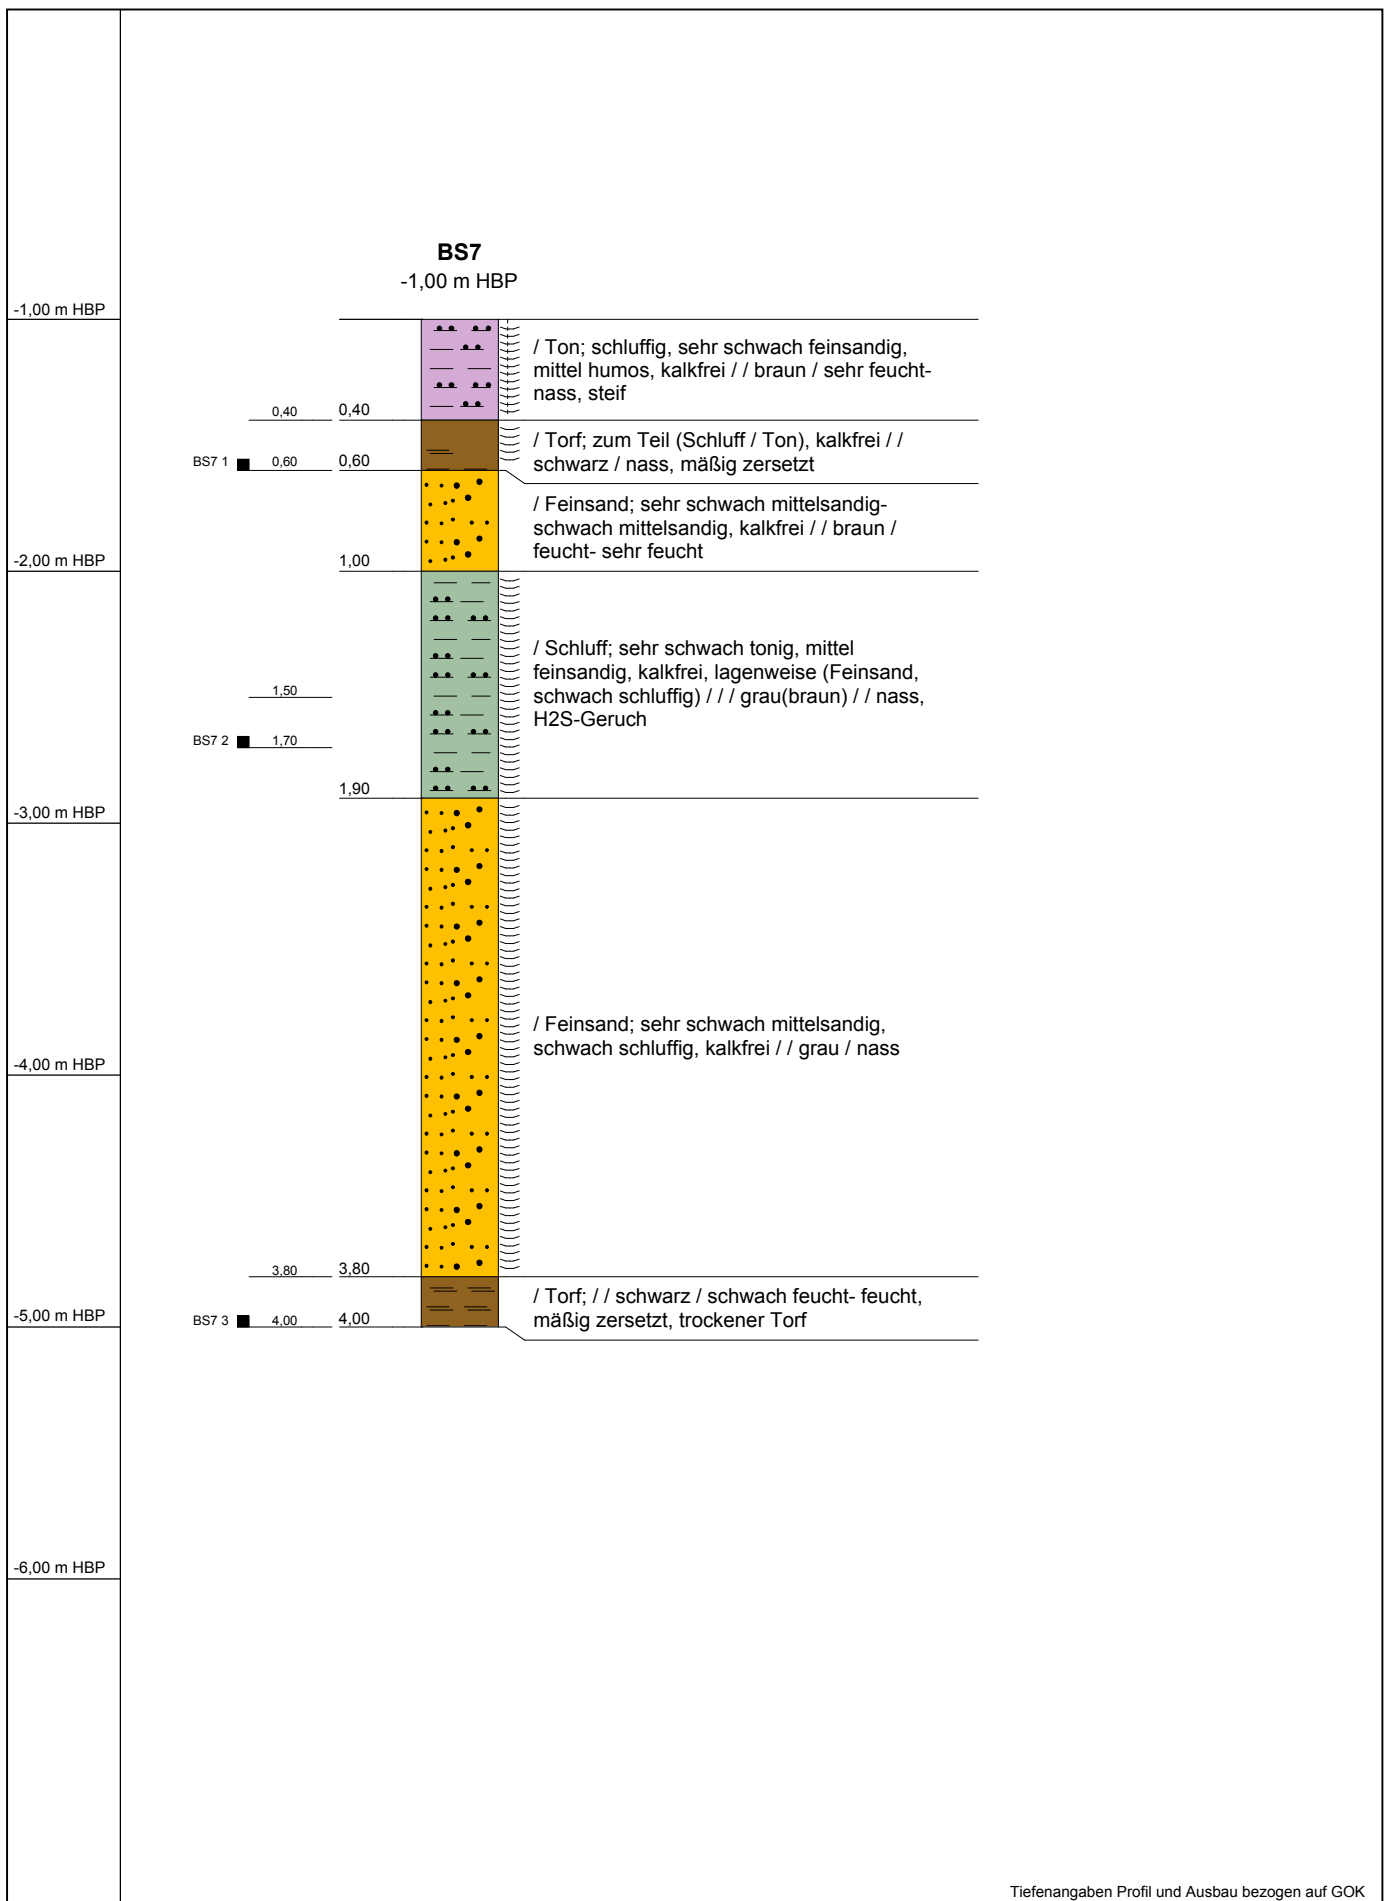

Name d. Bhrg.	BS7	UTM-Rechtsw.: 383106	Ingenieurbüro Linnemann Boden * Wasser * Abfall * Tiefbau * Erschließung Dr. -Munderloh-Straße 7 * 27798 Hude-Wüstring Tel. 04484/92002-0 * Fax 04484/92002-29
Auftraggeber	Tell Bau GmbH	UTM-Hochw.: 5937716	
Projekt	2105_Norden_TOOM-Baumarkt	HBP [m]: -1	
Autor	ILP: SF	Datum: 19.09.2017	
Bohrfirma	ILP	Maßstab : 1:30	