


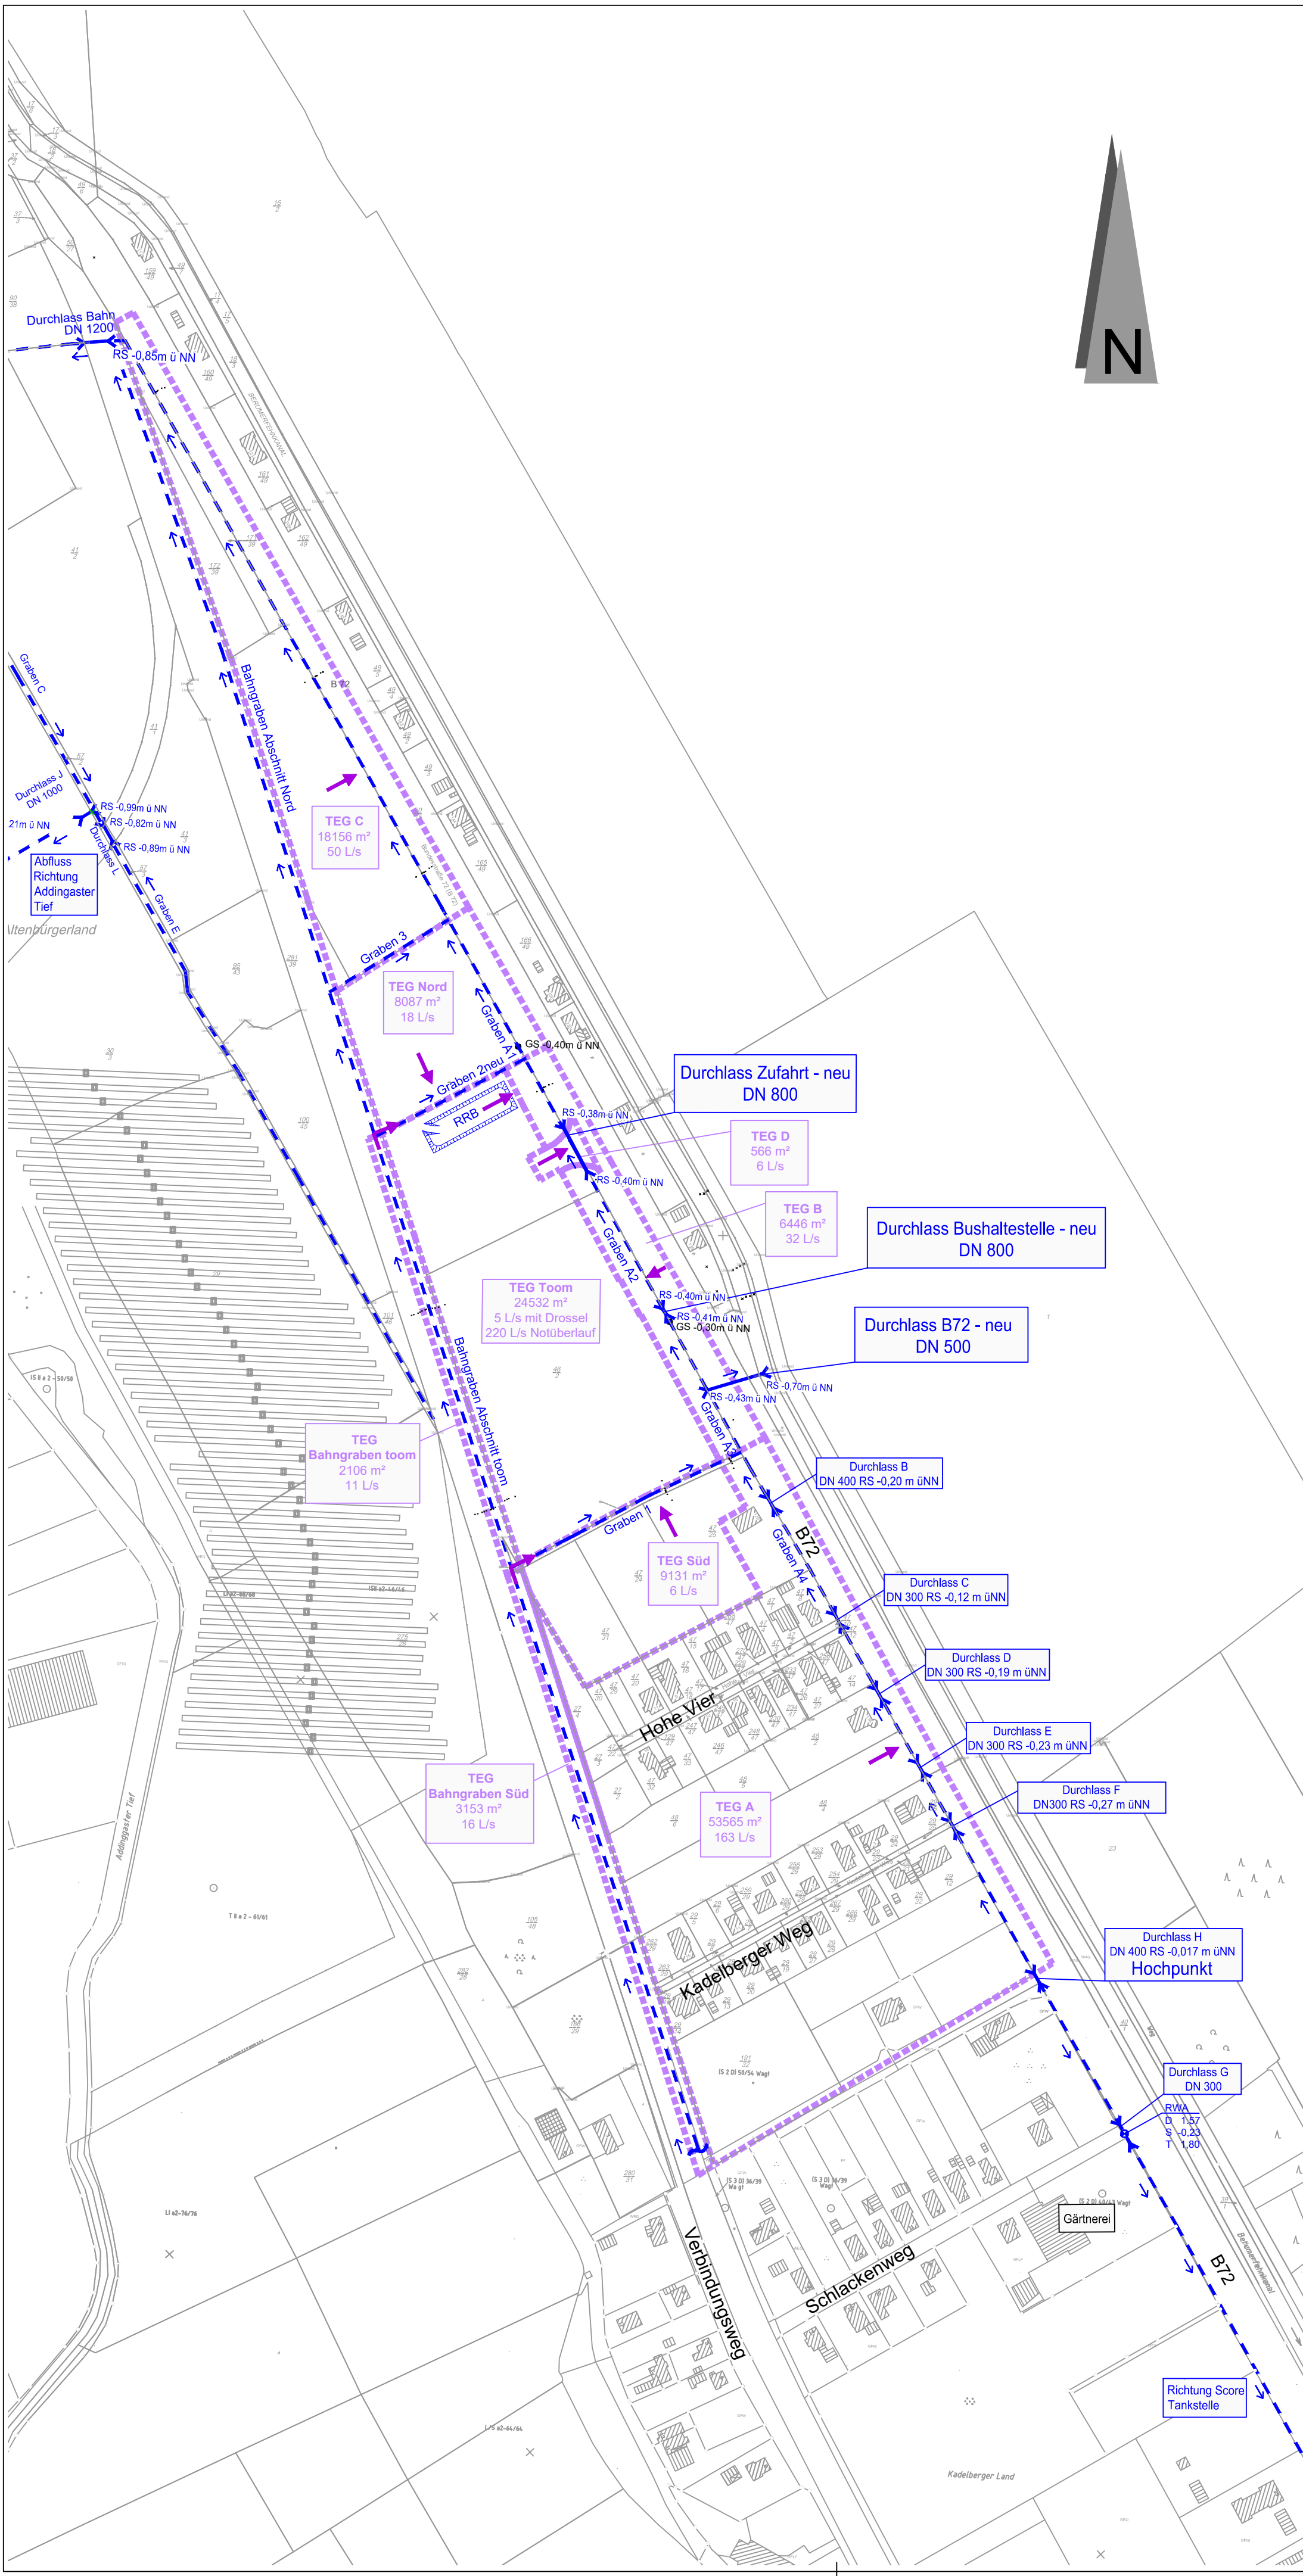

Legende

- Grenze gemäß ALK
- bestehende Bebauung gemäß ALK
- TEG B
6446 m²
32 L/s
- Teileinzugsgebiete
- Bestandshöhe, ARGO GPS
- Graben mit Fließrichtung
- Hauptfließrichtung

Auftraggeber:

Nadörst Projektentwicklung GmbH & Co.KG
Gewerbestr. 23, 26506 Norden

Projekt:

Neubau eines toom Baumarktes
toom Baumarkt GmbH, Humboldt Str. 140-144, 51149 Köln

Maßnahme:

Entwässerungsentwurf

Plan: ☐ Bestand ☐ Vorentwurf ☒ Entwurf ☐ Ausführung ☐ Neubestand

Übersichtsplan - Version 11 Stand 27.05.2020

Bearbeitet	Datum	Gezeichnet	Datum
Görlisch	27.05.2020	Kratz-Erohin	27.05.2020
Änderungen			
Nr	Art	Bearbeitet	Datum
1			
2			
3			
4			
5			

ARGO
Ingenieurgesellschaft
Gaswerkstr. 3
26506 Norden
Tel.: 04931-93250
Fax: 04931-932520

Datei:

F:\Projekte\201604 Kleine Projekte Andreas\15 Tell- Toom Nadörst\11 ARGO Zeichnungen\201604-15_Ent_Systemplan_Version11.dwg

Maßstab

1:2500

Plan-Nr.

Plan 2